



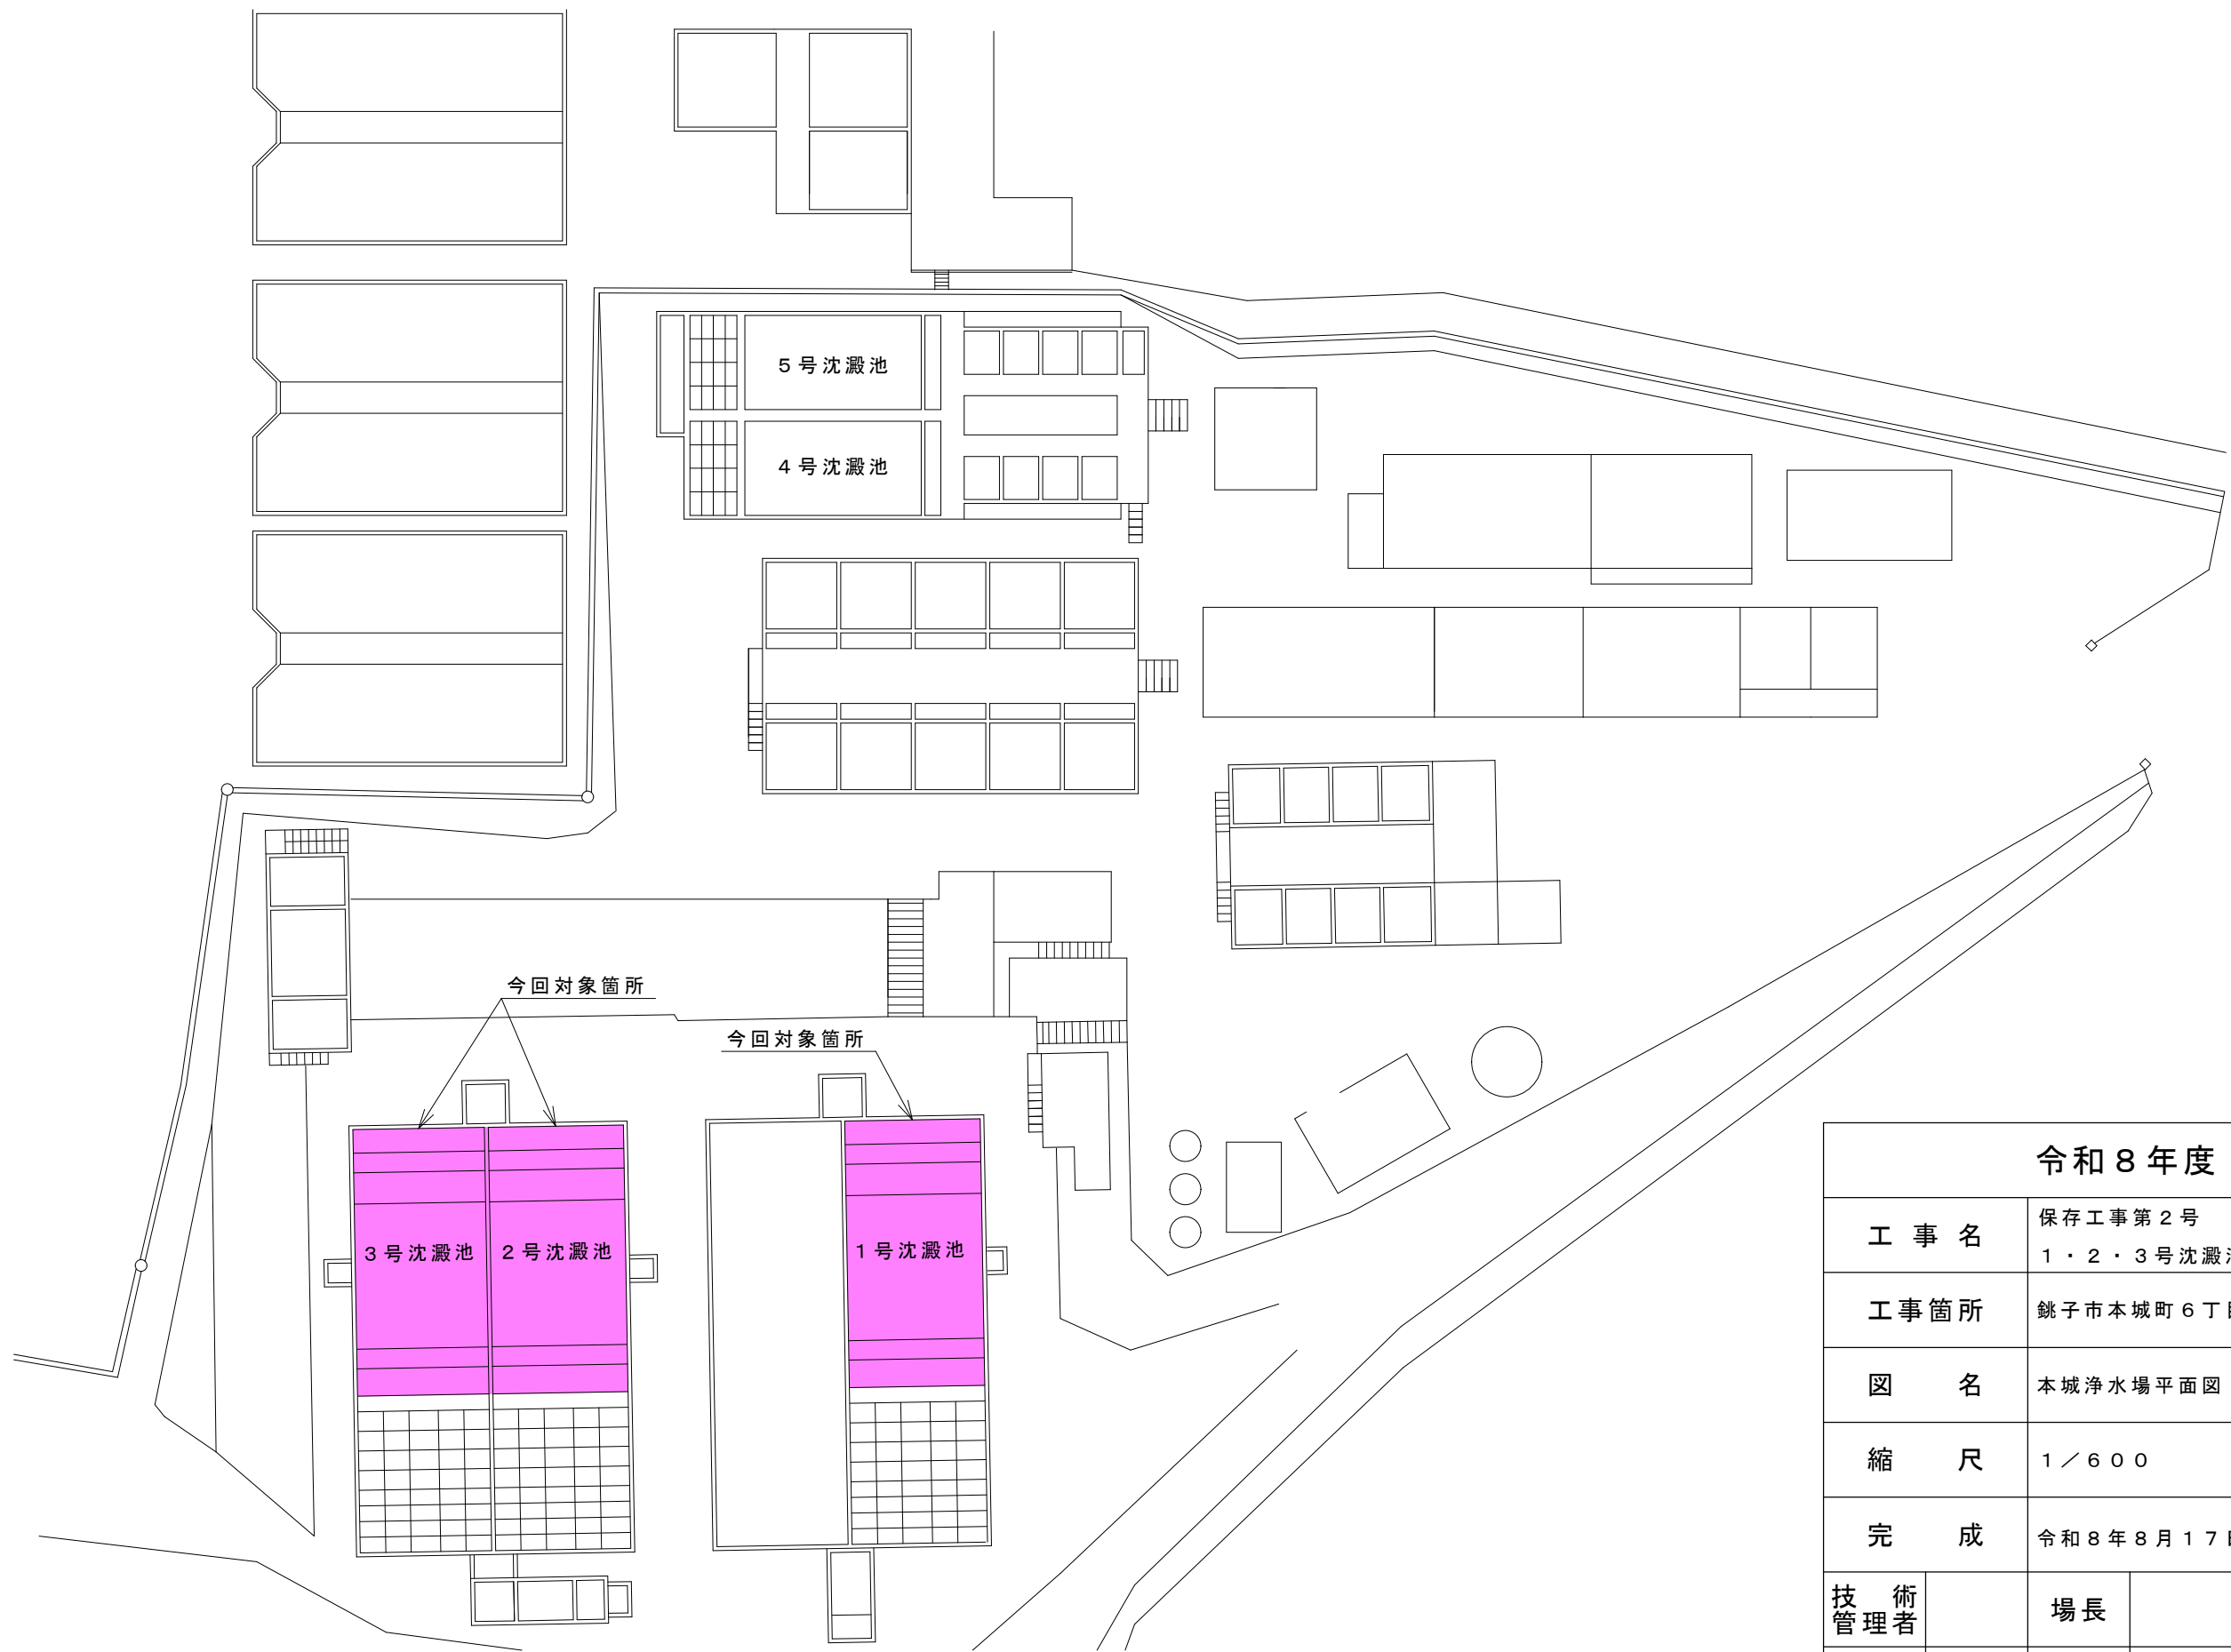


本城浄水場平面図 S = 1/600


令和 8 年度				
工 事 名		保存工事第 2 号 1・2・3号沈澱池溝形鋼塗装工事		
工事箇所		銚子市本城町 6 丁目 1 3 0 8 番地		
図 名		本城浄水場平面図		
縮 尺		1 / 6 0 0		
完 成		令和 8 年 8 月 1 7 日		
技 術 管 理 者		場 長		
照 査		設 計		図面番号 1 / 3
銚 子 市 水 道 局				

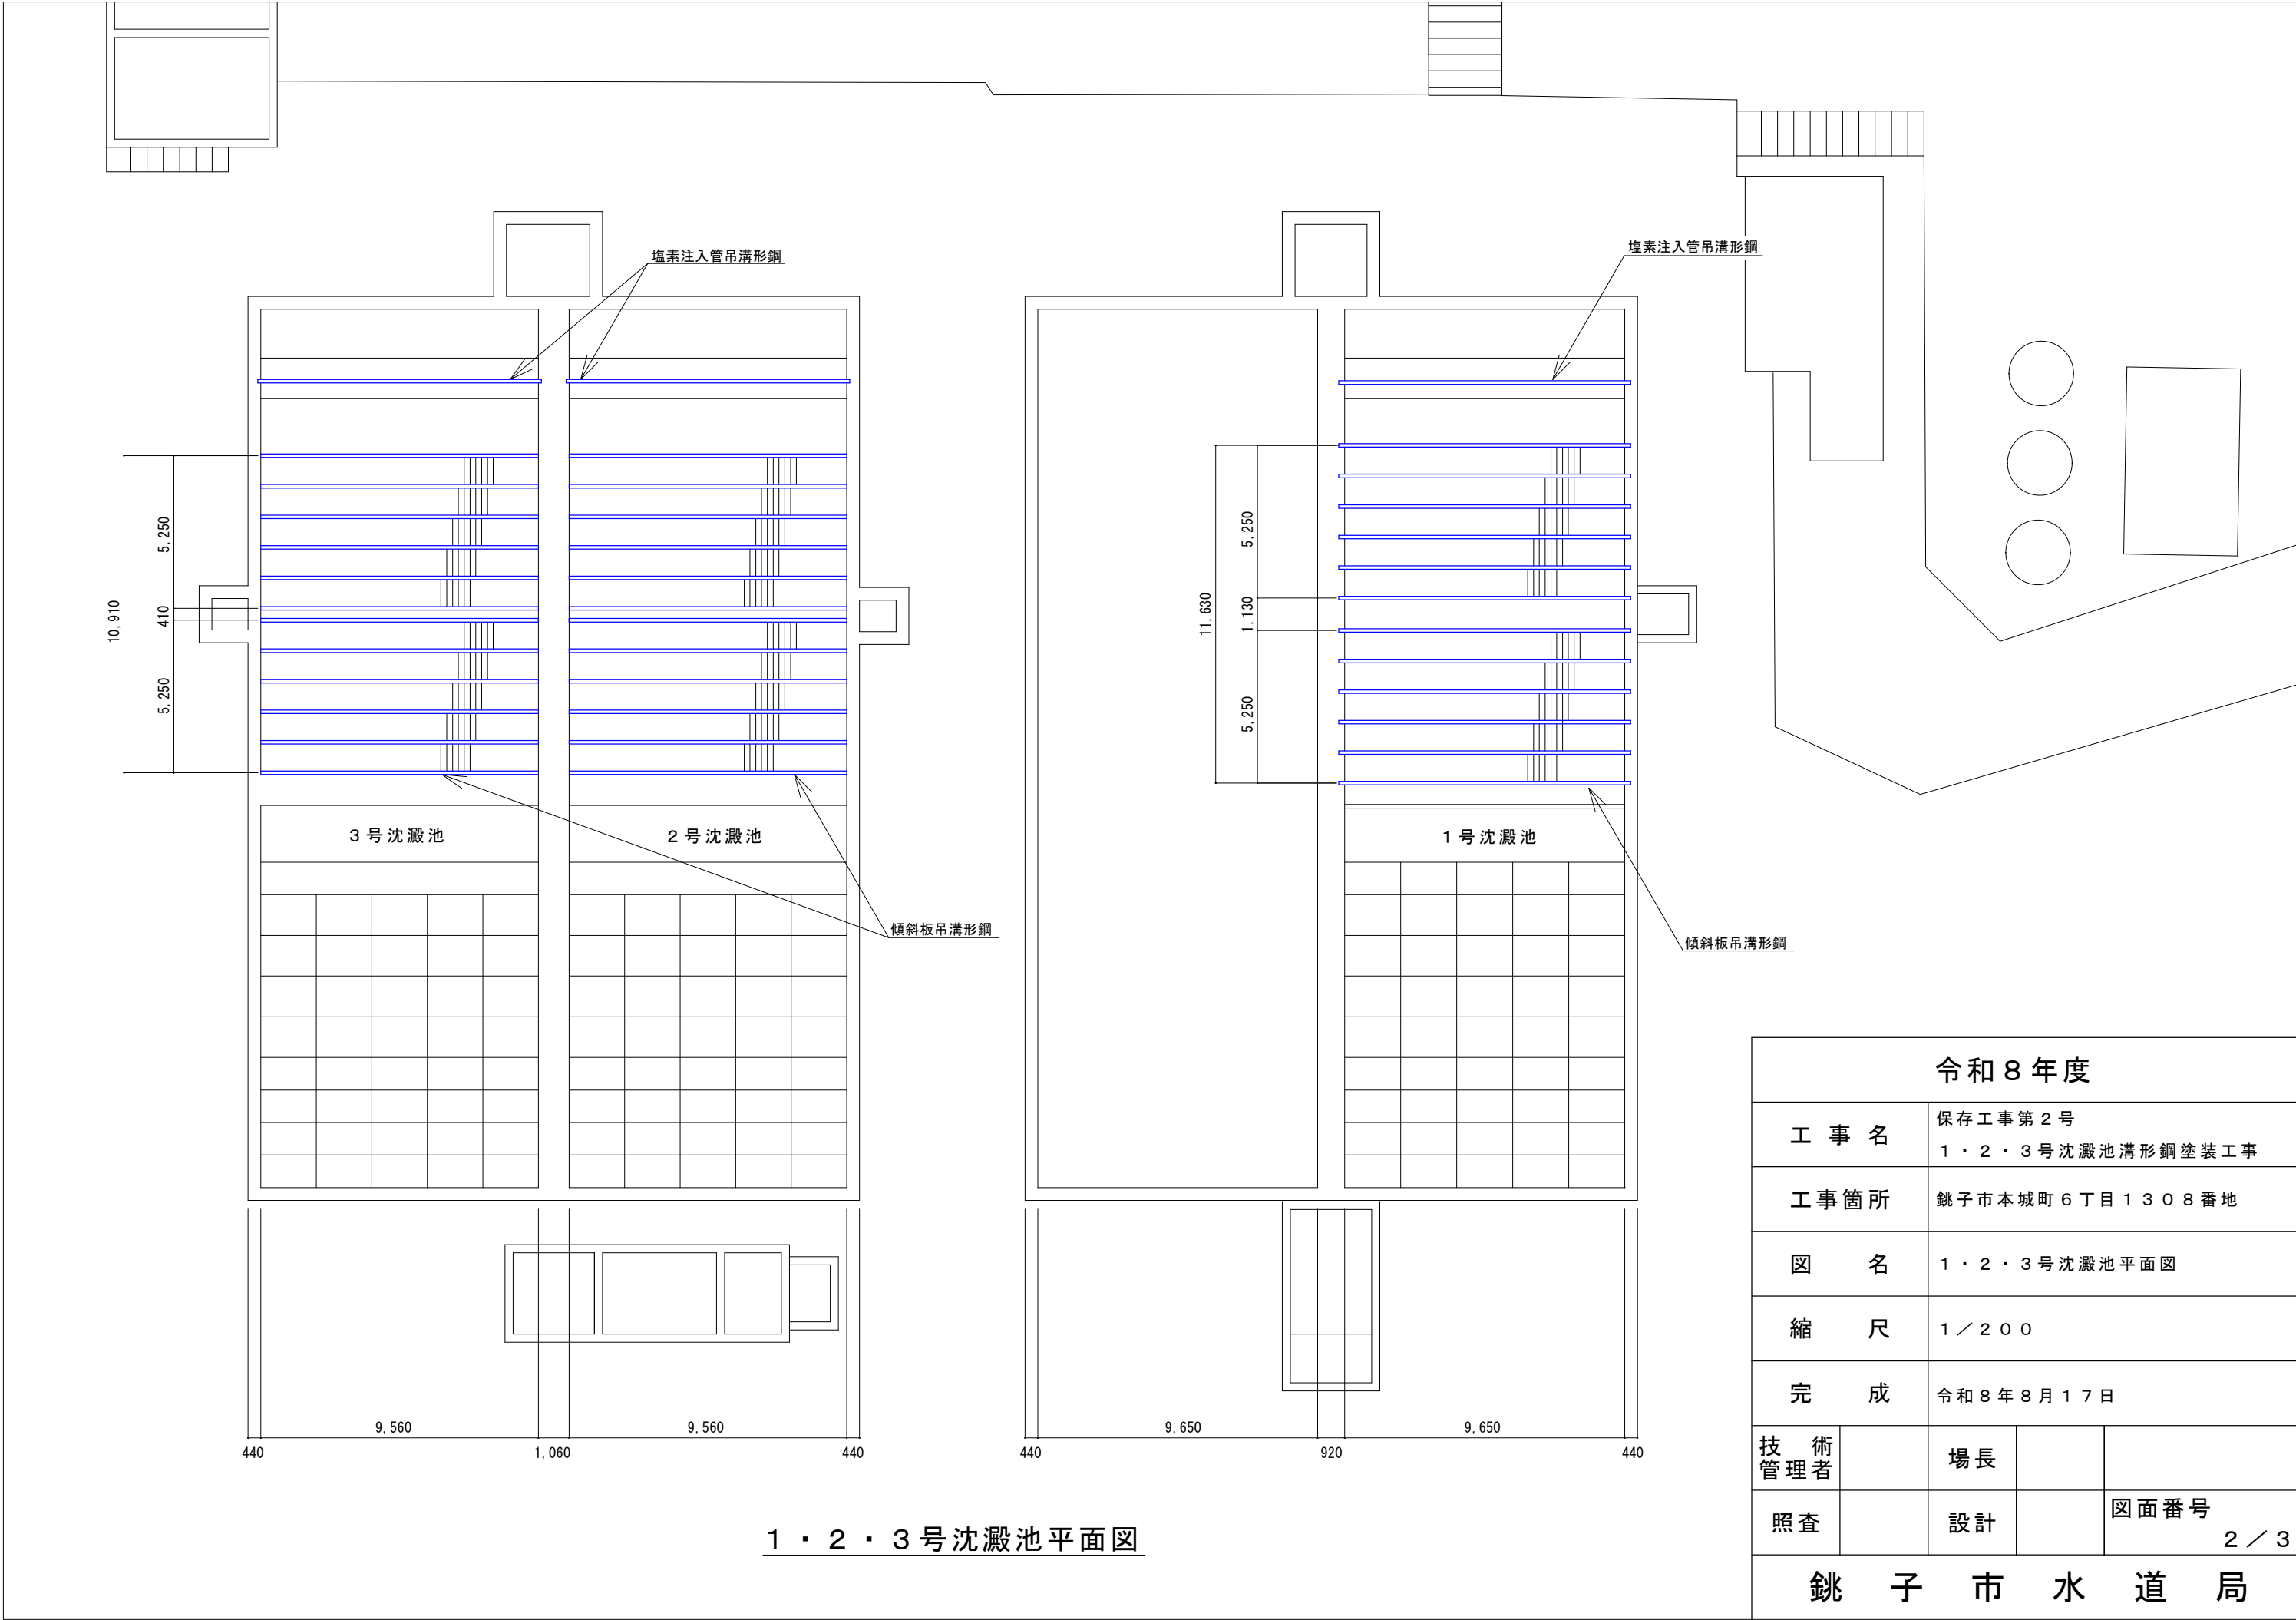


1・2・3号沈澱池平面図

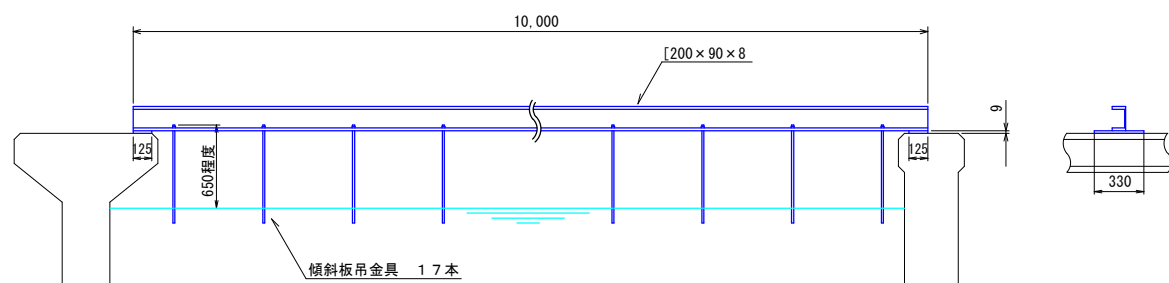


1号沈澱池傾斜板吊溝形鋼詳細図 S=1/50 本数10本

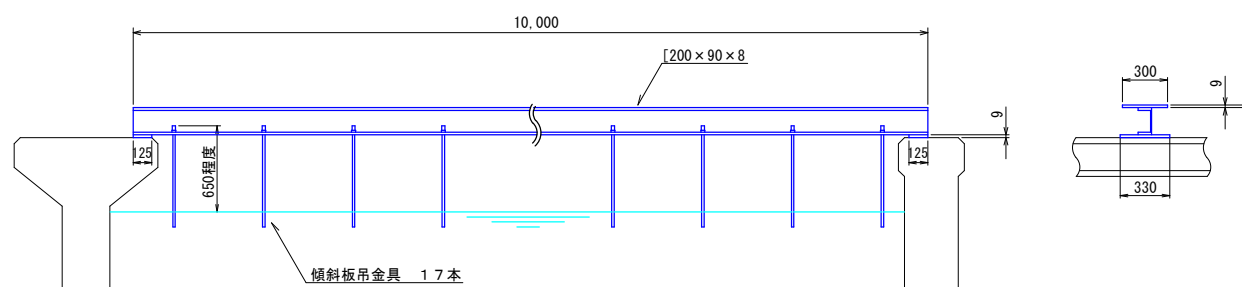

1号沈澱池傾斜板吊溝形鋼詳細図 S=1/50 本数2本

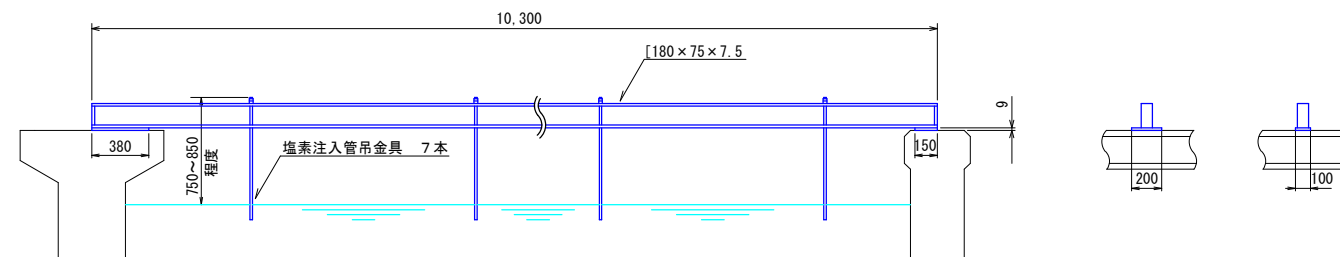

1・2・3号沈澱池塩素注入管吊溝形鋼詳細図 S=1/50 本数3本

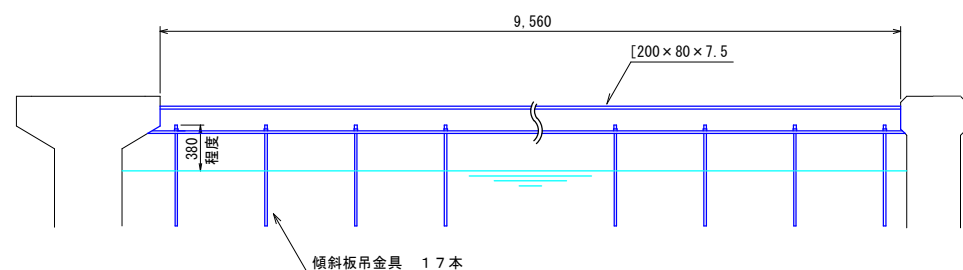

2・3号沈澱池傾斜板吊溝形鋼詳細図 S=1/50 本数24本

令和 8 年度				
工 事 名		保存工事第 2 号 1・2・3号沈澱池溝形鋼塗装工事		
工事箇所		銚子市本城町 6 丁目 1 3 0 8 番地		
図 名		沈澱池溝形鋼詳細図		
縮 尺		1 / 5 0		
完 成		令和 8 年 8 月 1 7 日		
技 術 管理 者		場 長		
照 査		設 計		図面番号 3 / 3
銚 子 市 水 道 局				