


台帳図 1

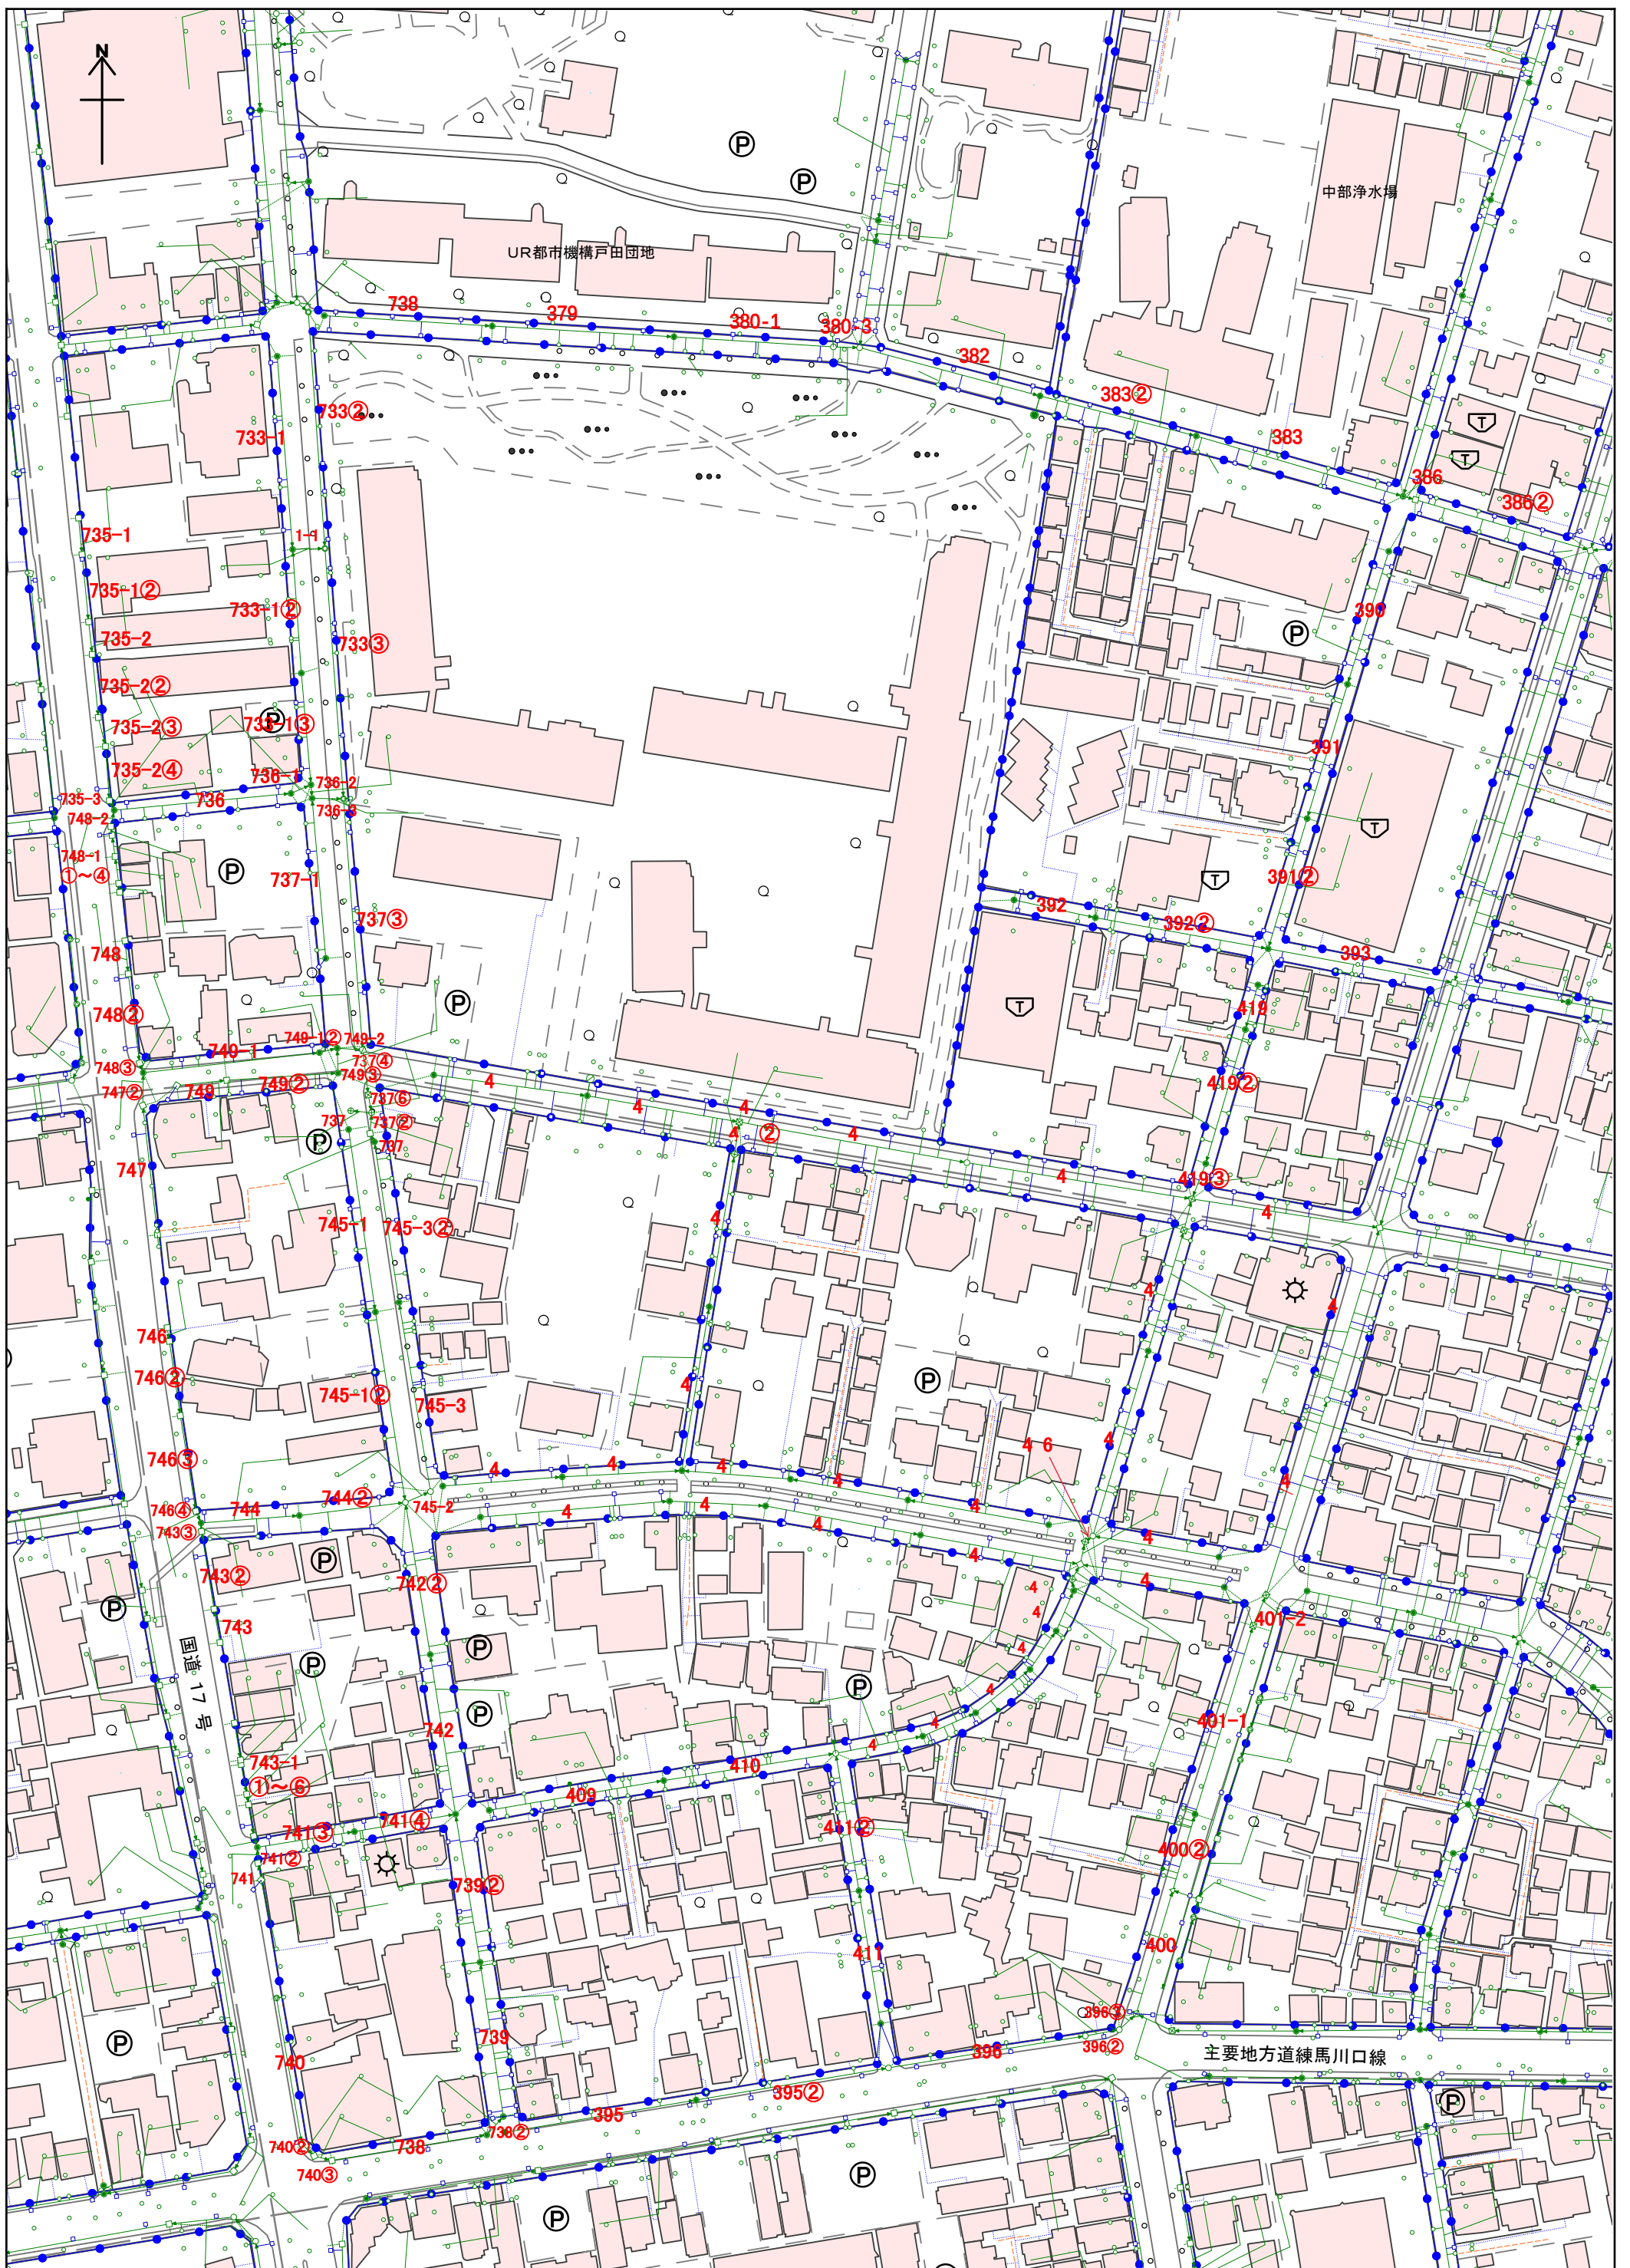

管路清掃(その2)業務

75 m
1:1,500

台帳図 2

