



令和8年度

県単道路維持（一般）及び県単排水整備合併工事（R8松戸管内その2）

透水性舗装工 A=800m²
防草舗装工 A=200m²
側溝工 L=240m

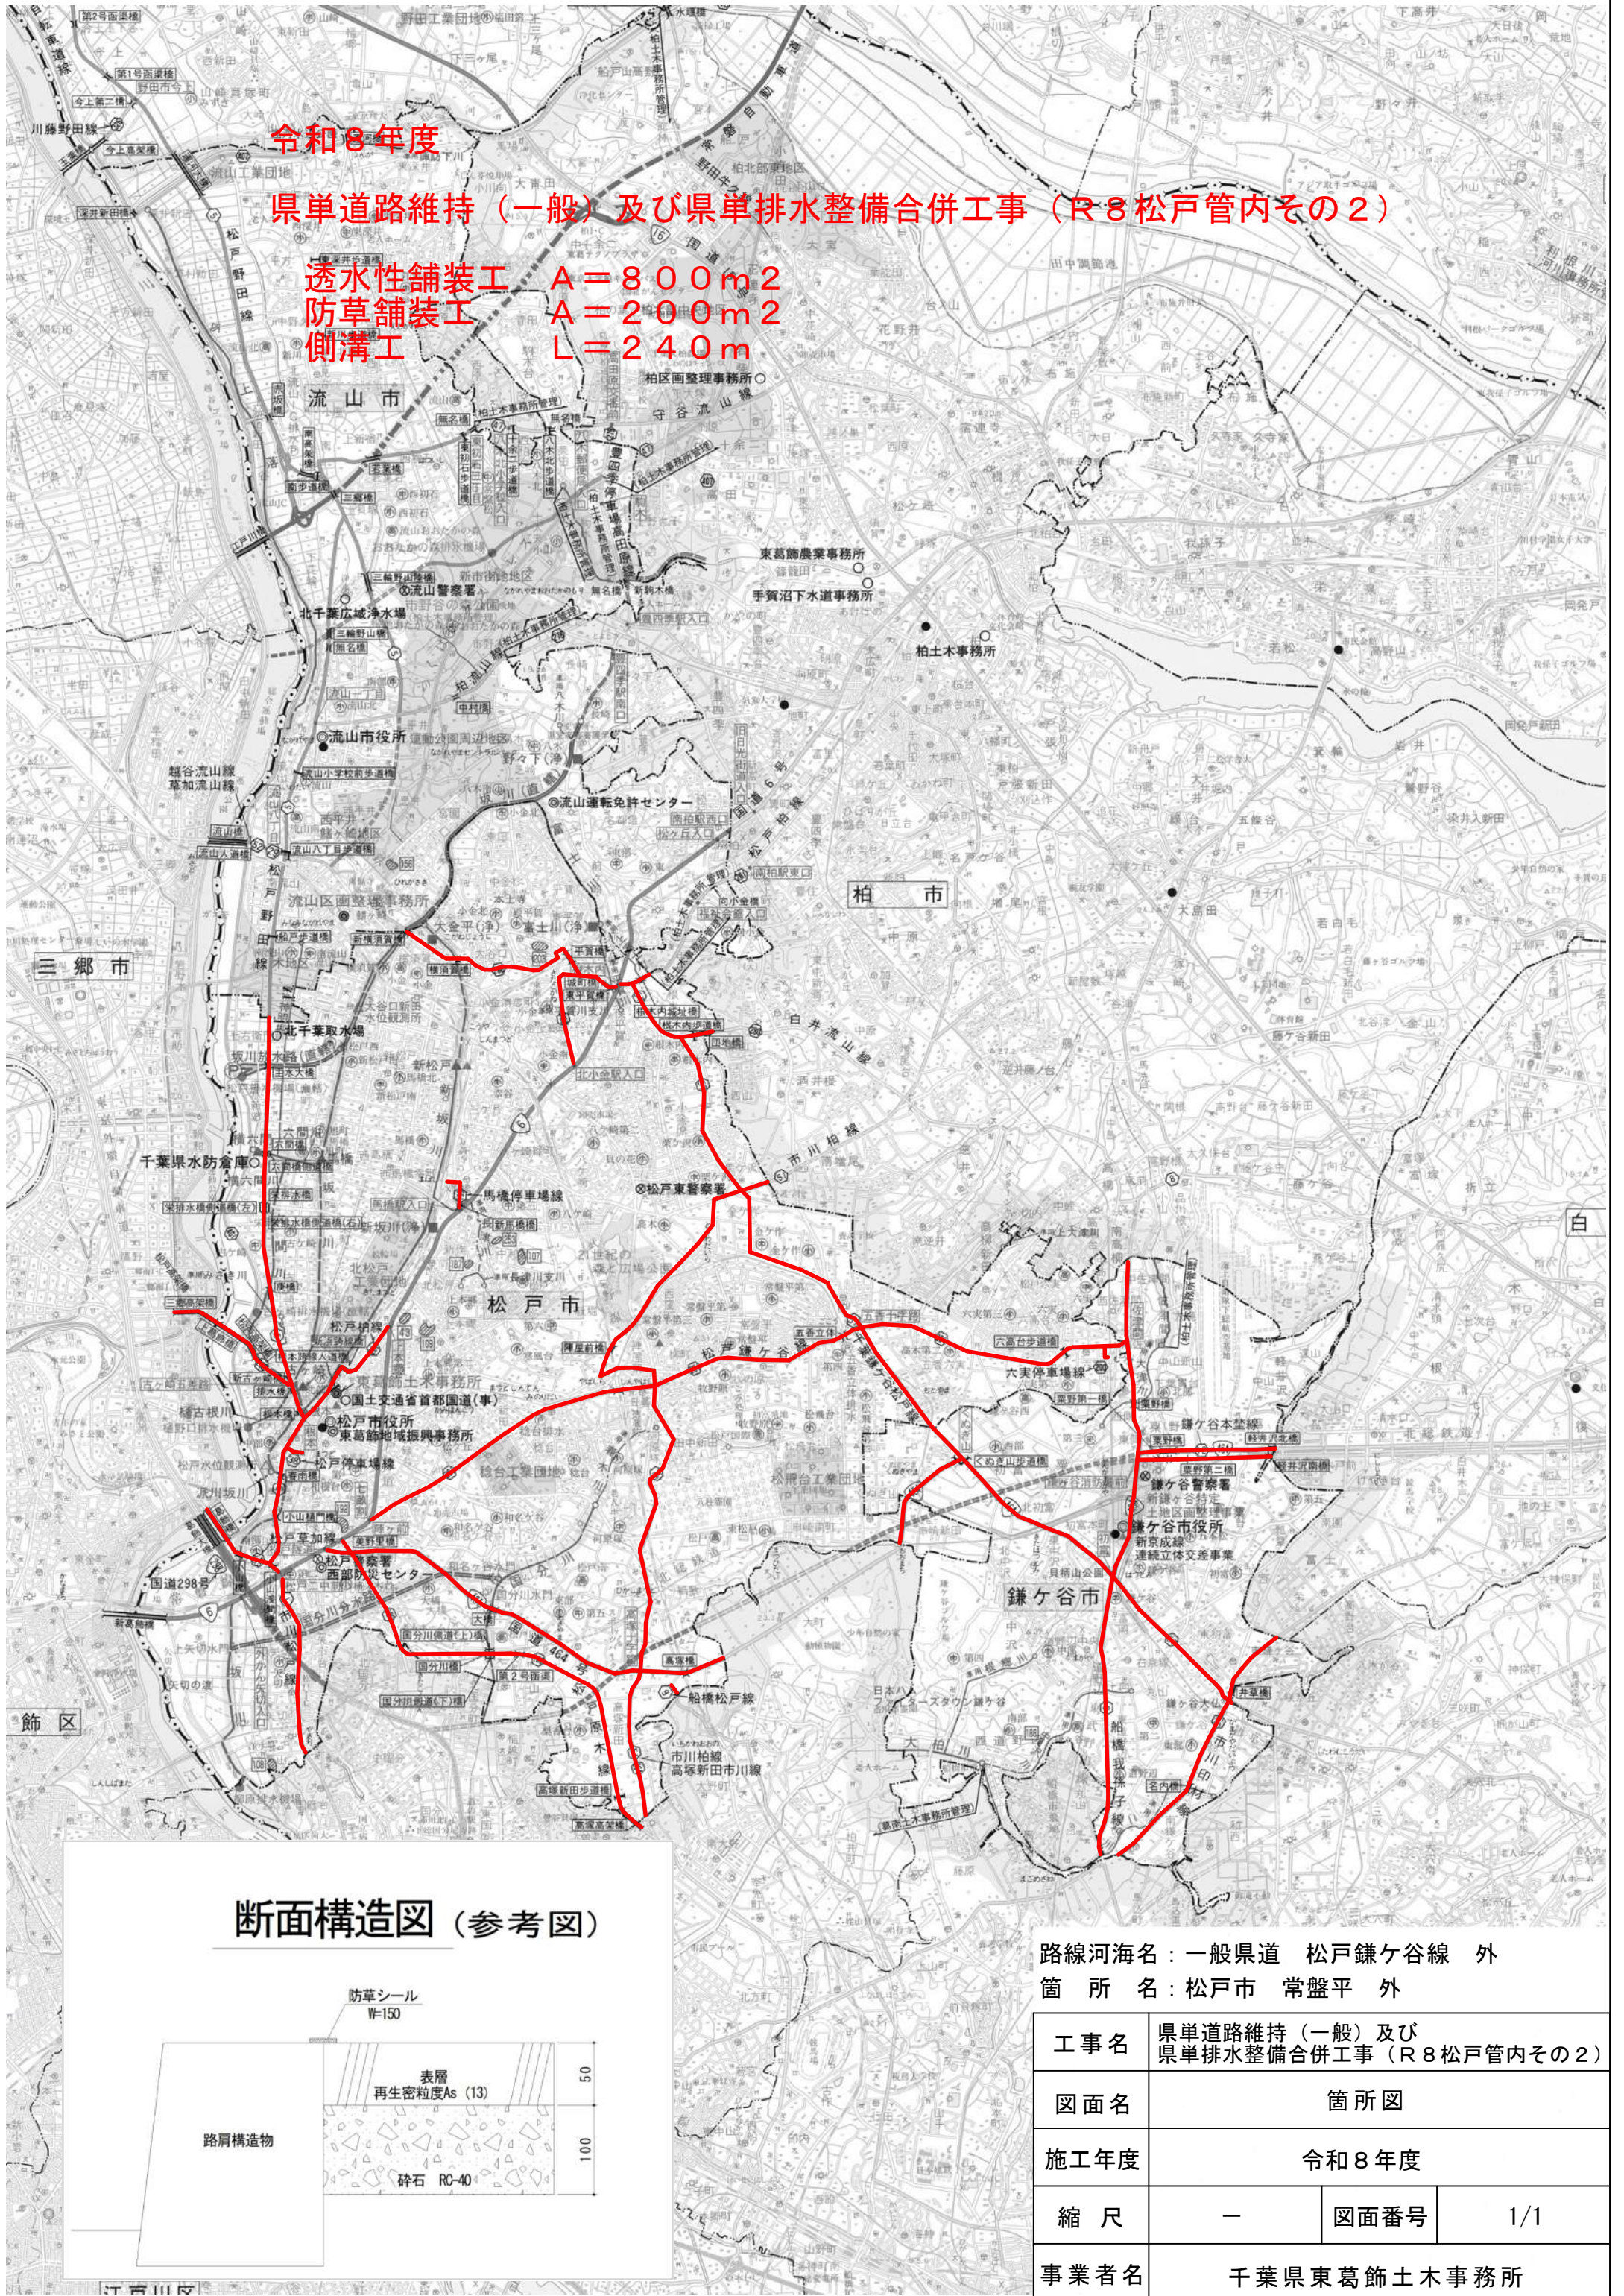

断面構造図（参考図）

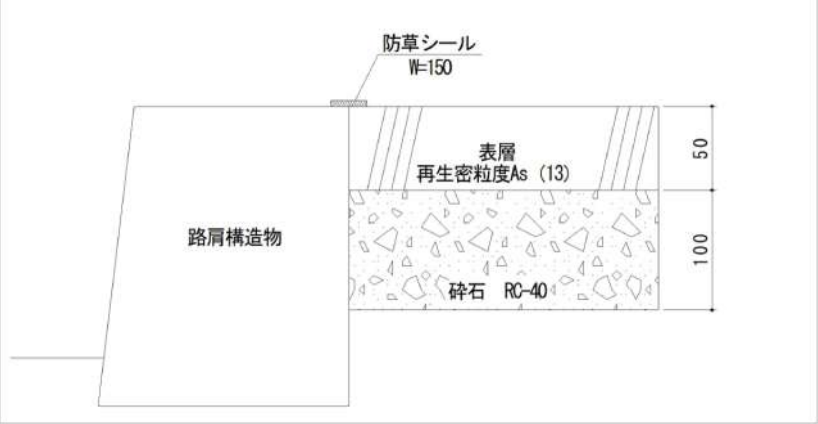

路線河海名：一般県道 松戸鎌ヶ谷線 外
箇所名：松戸市 常盤平 外

工事名	県単道路維持（一般）及び 県単排水整備合併工事（R8松戸管内その2）		
図面名	箇所図		
施工年度	令和8年度		
縮尺	—	図面番号	1/1
事業者名	千葉県東葛飾土木事務所		