



平面图 S=1:2000

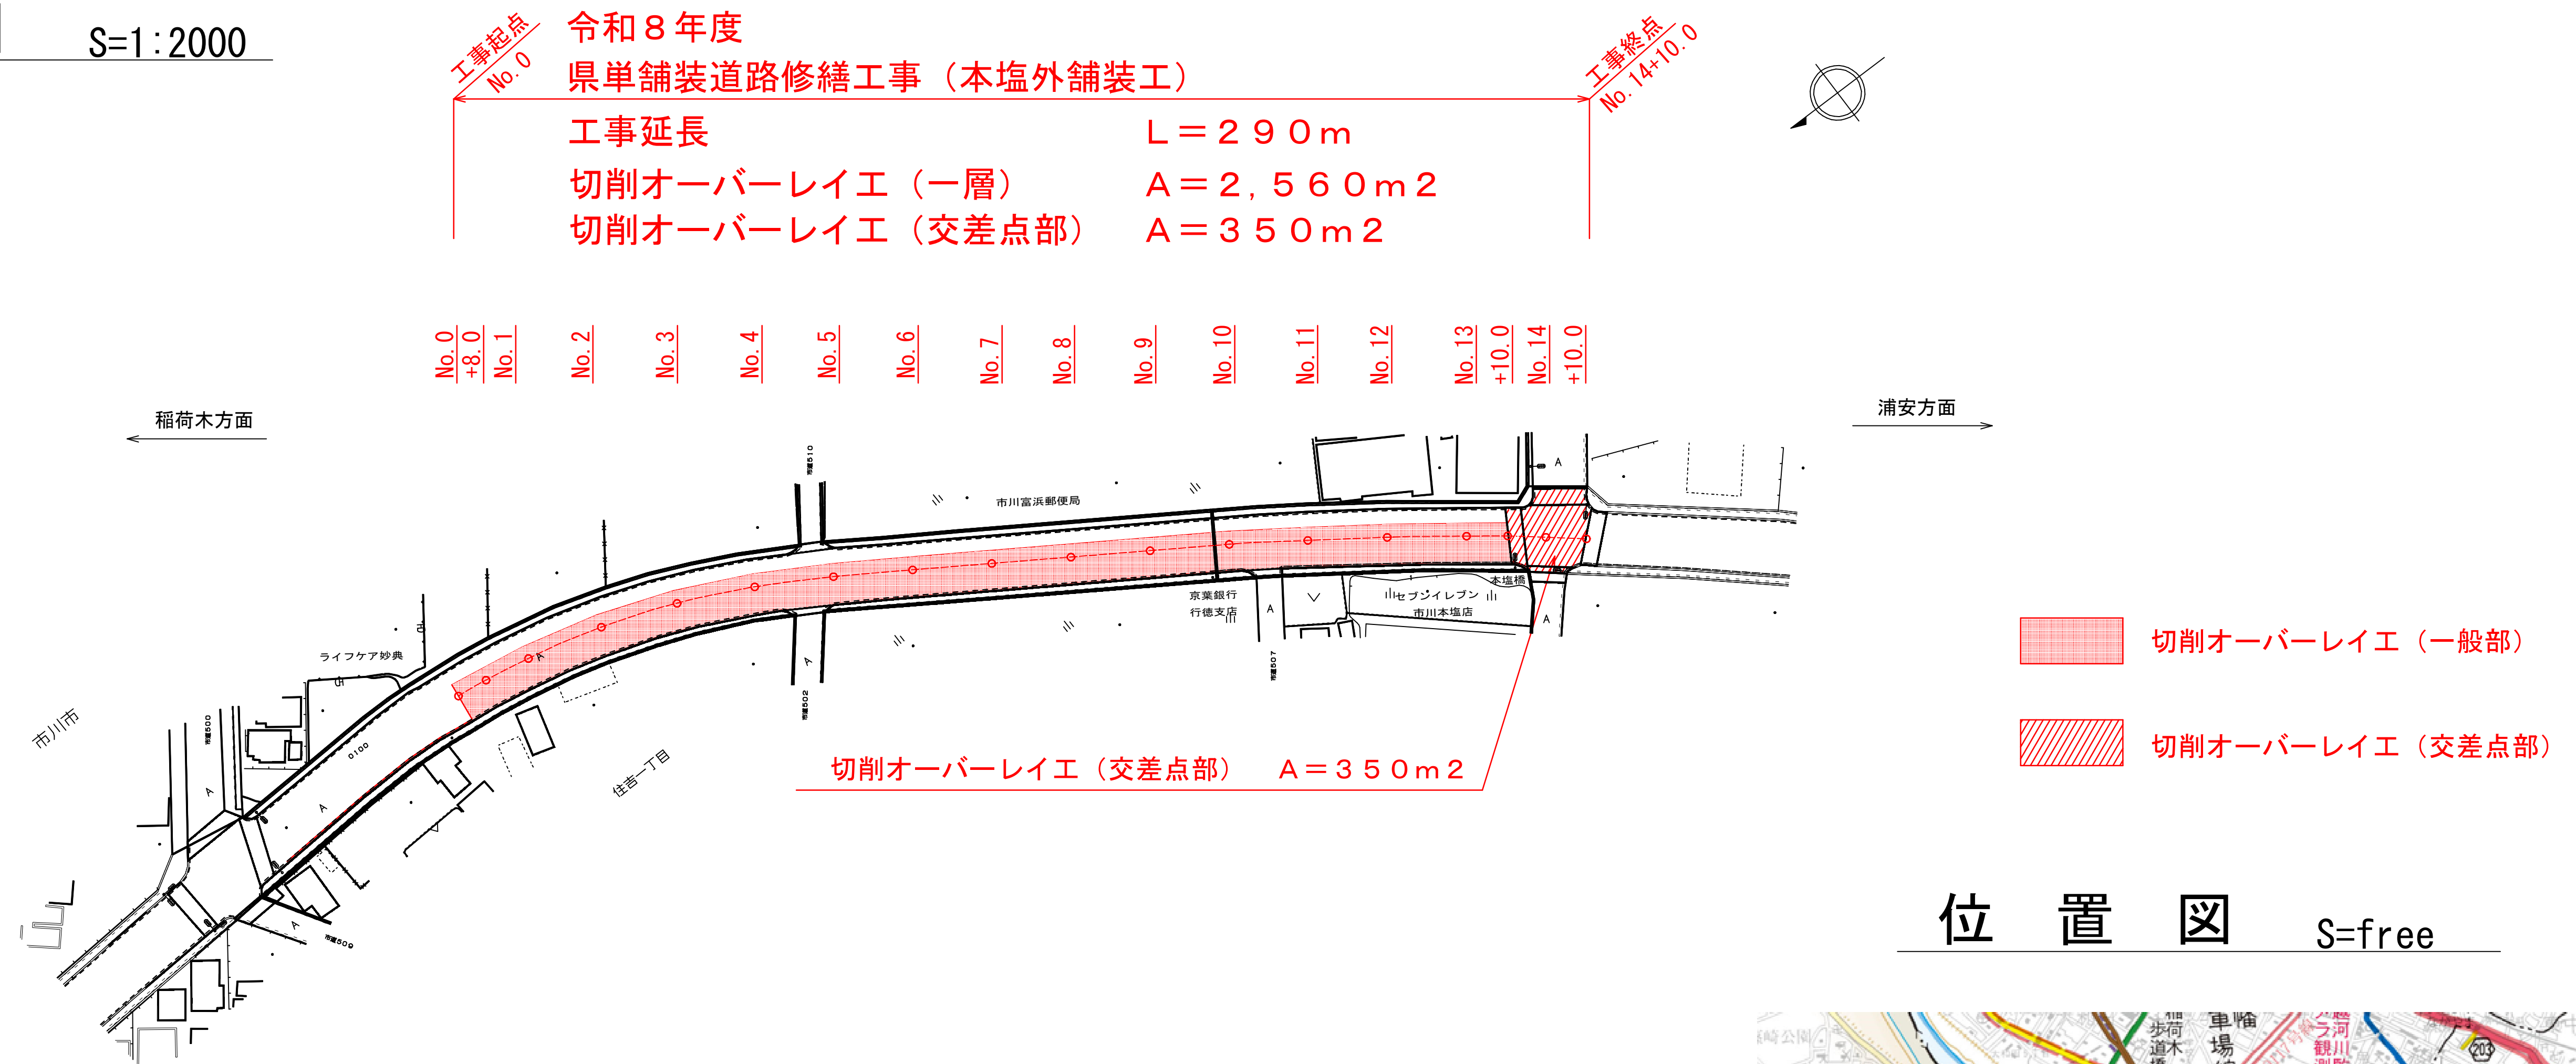

標準断面図 S=free

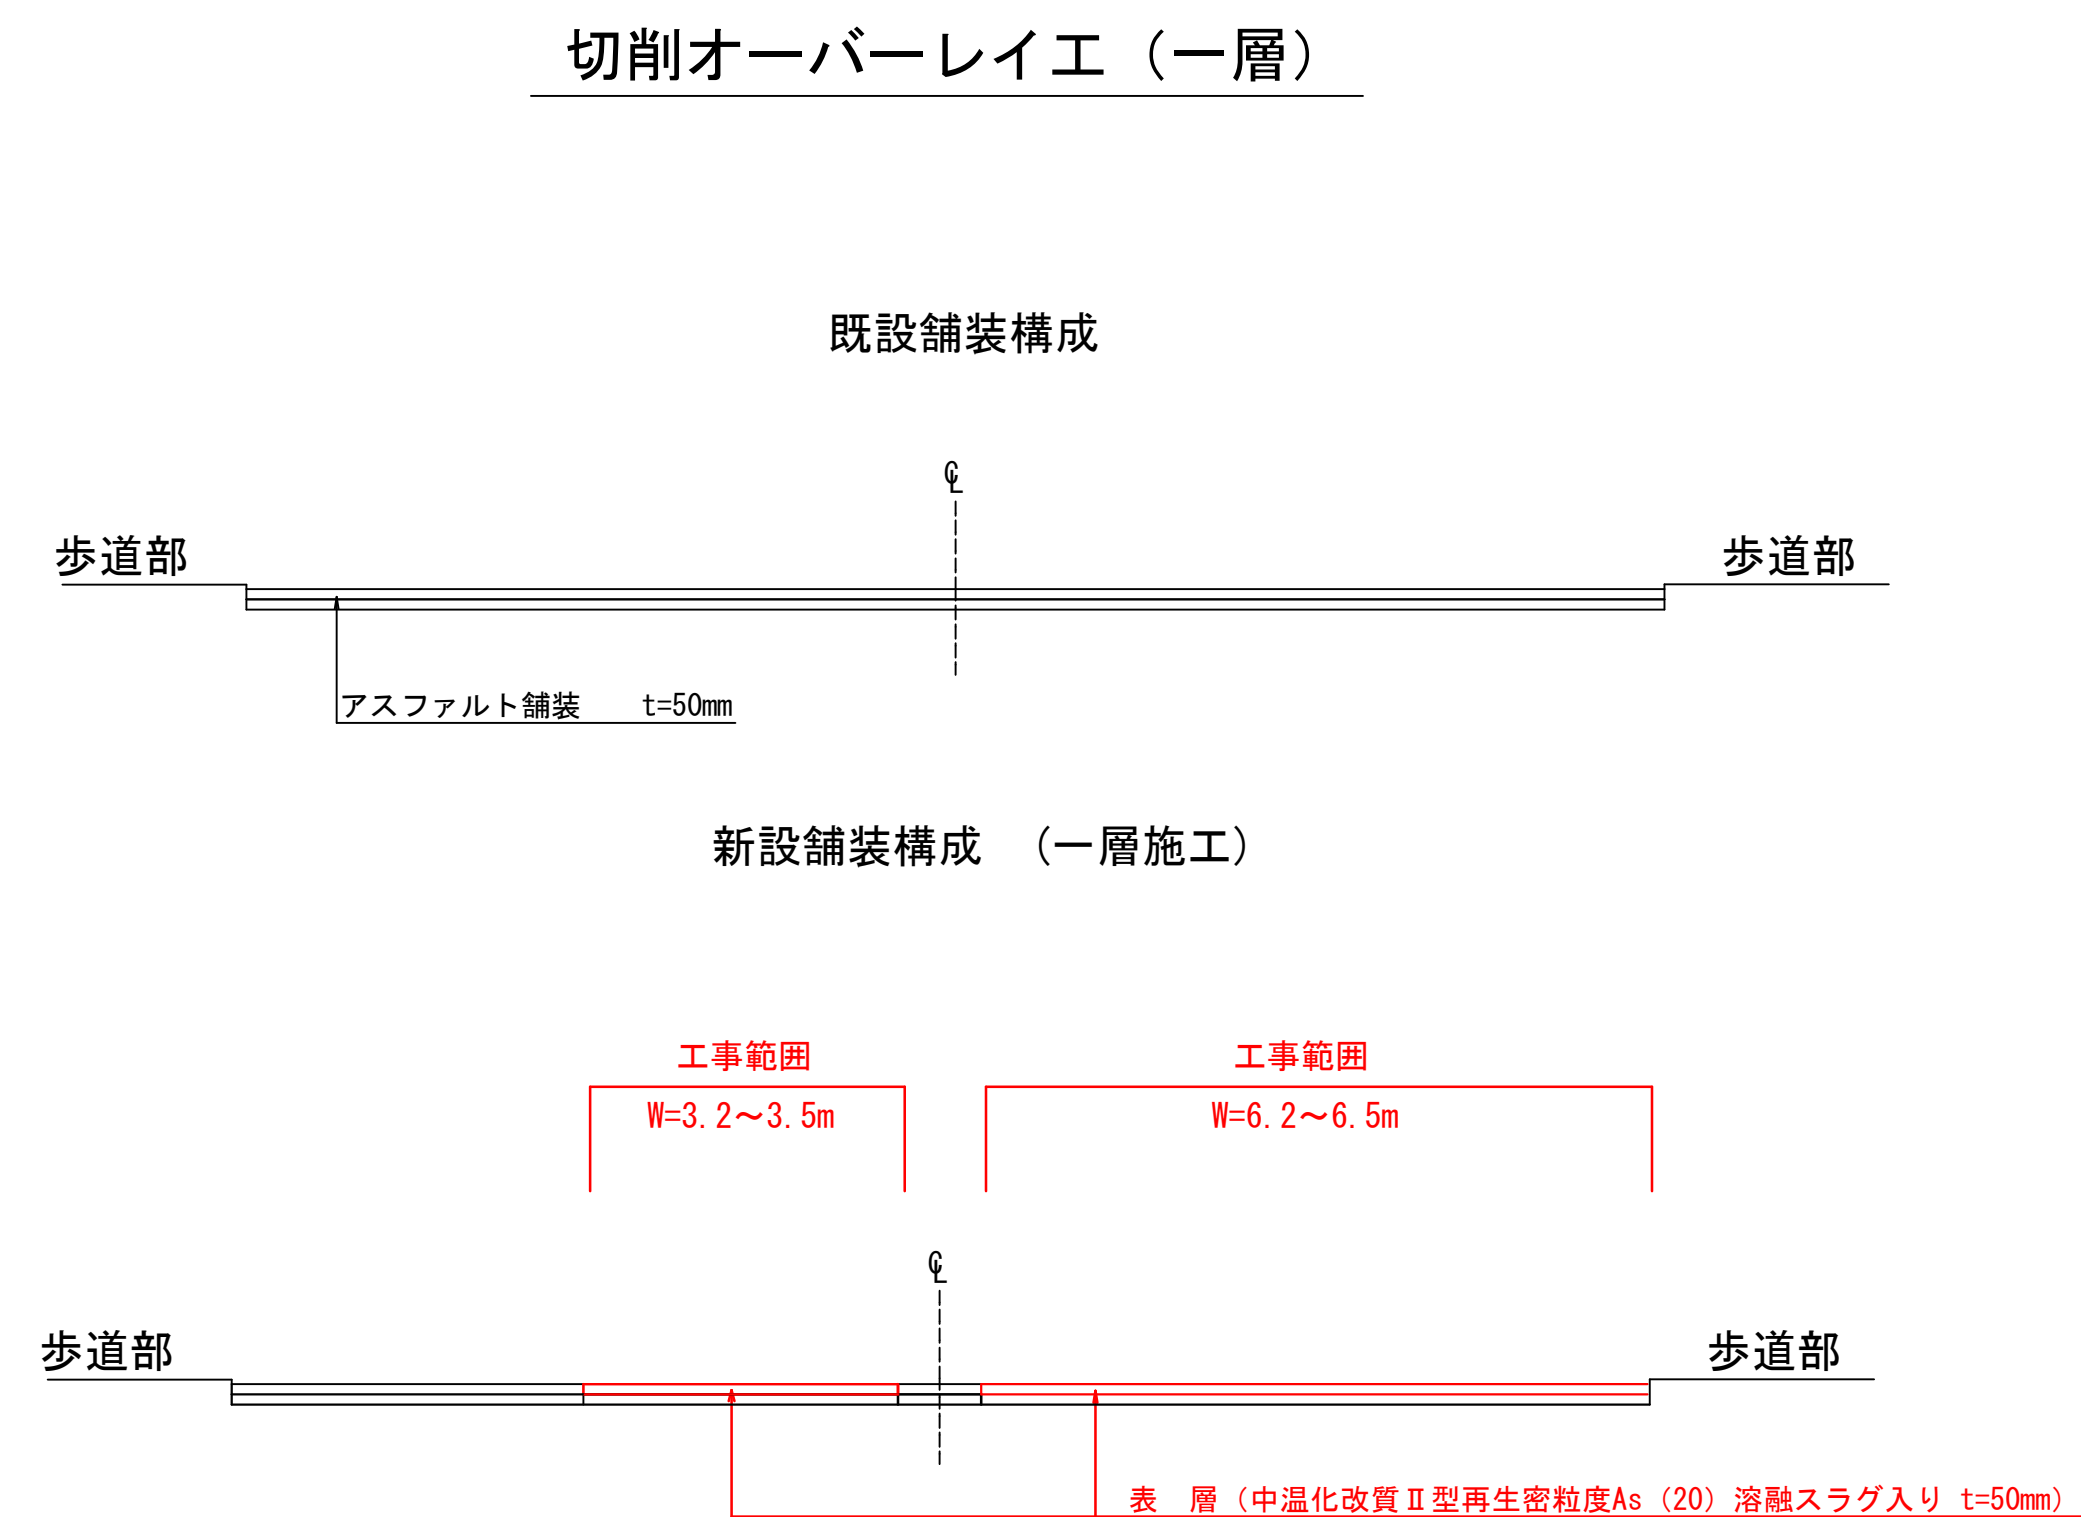

位置図 $S=\text{free}$



令和 8 年度
路線名：主要地方道 市川浦安線
施工箇所：市川市 本塩外

工事名	県単舗装道路路修繕工事（本塩外舗装工）		
図面名	位置図・平面図・標準断面図		
作成年月日			
縮 尺	図示	図面番号	1 / 1
会社名			
事業者名	千葉県葛南土木事務所		