



平面图 S=1:250

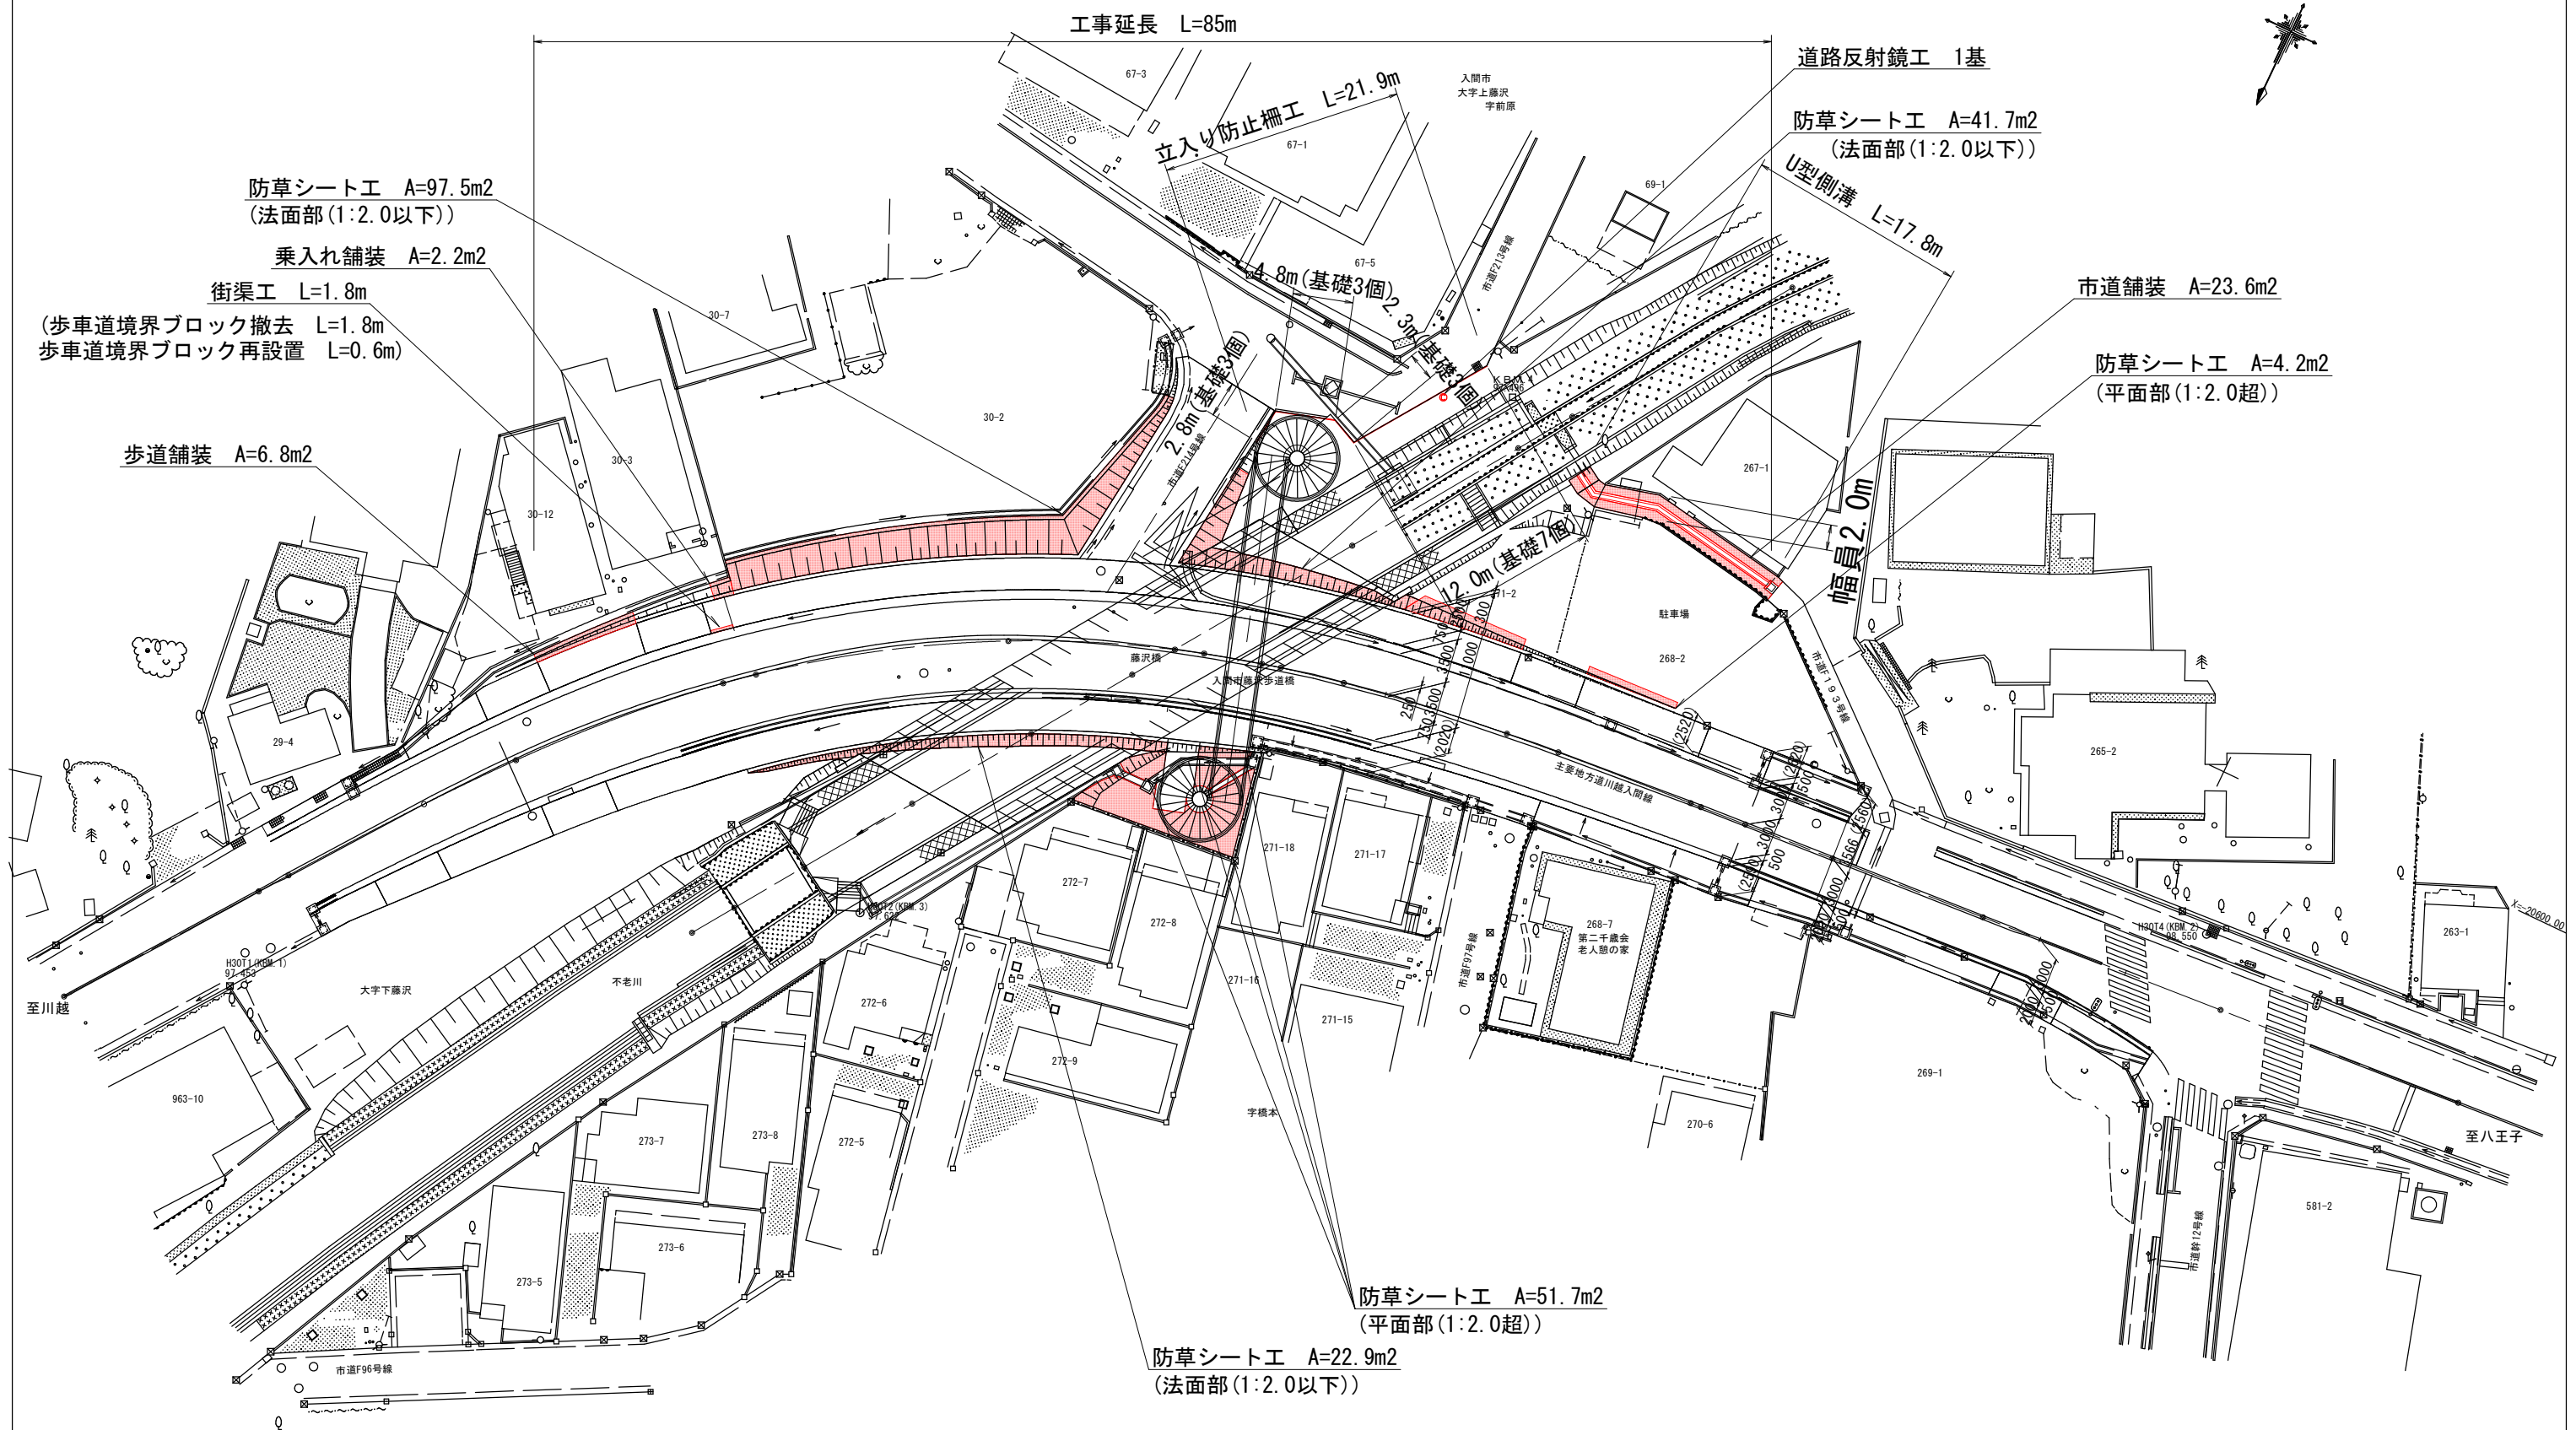

工事名	令和7年度 橋りょう架換工事 (藤沢橋排水構造物工)		
路線名 河川名	主要地方道川越入間線		
工事箇所	入間市上藤沢市内		
図面名	平面図		
縮 尺	1 : 250	図面番号	1/2
埼玉県飯能県土整備事務所			

構造図

U型側溝工 (U-300) S=1:20

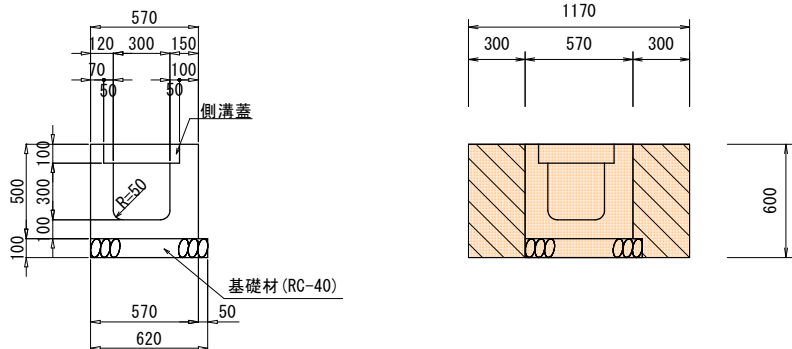


U型側溝工 材料表 (10m当り)

名 称	規 格	単 位	数 量	摘 要
長尺U型側溝	車道用	個	3	L=4.00m/個
側溝蓋	車道用、普通型	枚	6.3	
	車道用、普通型手掛け付	〃	2	
	車道用、網付型	〃	8.3	
基礎材	RC-40, t=10cm	m2	6.2	


注：側溝蓋の配列は普通型と網付型を1枚おきに使用する。
また、維持管理上、普通型で手掛けのあるものを2枚使用する。

工 種	面 積
床 掘	0.7
埋戻し	0.4

立入り防止柵工 S=1:20

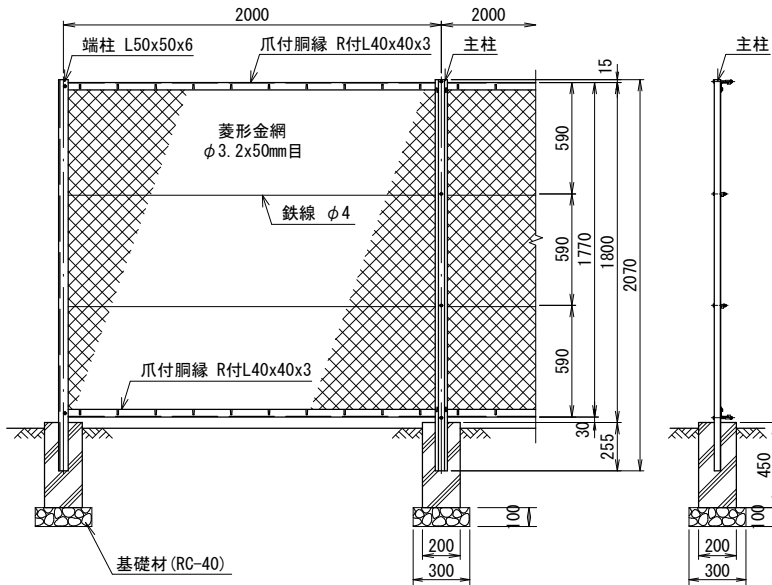

道路反射鏡設置工 S=1:20

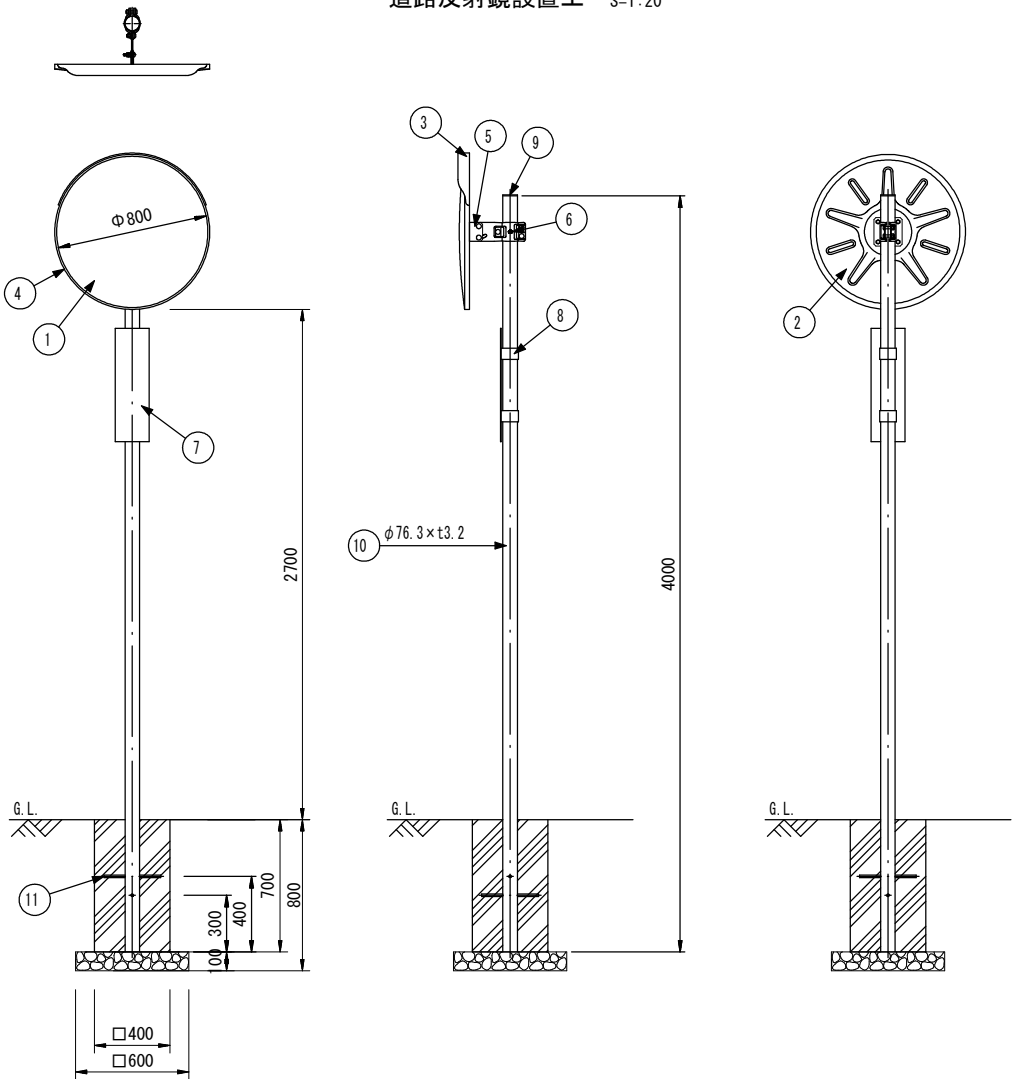


品 番	品 名	数 量	材 質	備 考
1	鏡 面	1	メタクリル製	φ800
2	裏 板	1	SGCZ22	—
3	フ ード	1	ポリカーボネート	橙 色
4	取 付 枠	1	アルミニウム	橙 色
5	裏板取付金具	1	STKR400 SS400	溶融亜鉛めっき
6	支柱取付金具	1	STK400 SS400	溶融亜鉛めっき
7	注 意 板	1	全面反射 アルミ板	—
8	取付バンド	2	—	—
9	キャップ	1	合成ゴム	黒 色
10	支 柱	1	STK400, 下地亜鉛めっき	静電粉体塗装, 橙色
11	ネ カ セ	2	SR235 φ13×300	—


※ 道路反射鏡の構造・仕様については、入間市市民安全課に確認する事。

舗 装 構 成 S=1:20


歩道舗装工(透水性舗装)

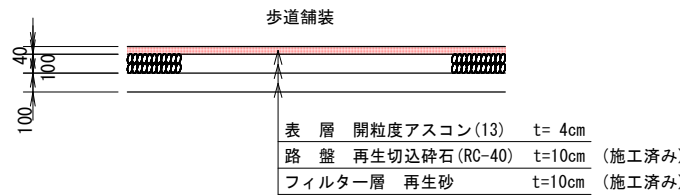

乗入れ舗装

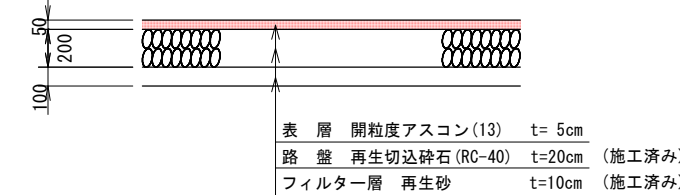

車道舗装工(アスファルト舗装)

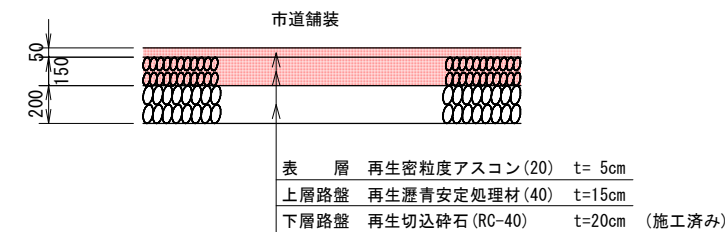

工事名	令和7年度 橋りょう架換工事 (藤沢橋排水構造物工)		
路線名 河川名	主要地方道川越入間線		
工事箇所	入間市上藤沢地内		
図面名	構造図		
縮 尺	1 : 20	図面番号	2/2
埼玉県飯能県土整備事務所			