

平面図


安曇野市 吐中

S=1:250 (A1)
1:500 (A3)



工種分類表

凡 例	種 別	細 別	種別 番号
	谷止工	コンクリート	1
	床固工	コンクリート	1

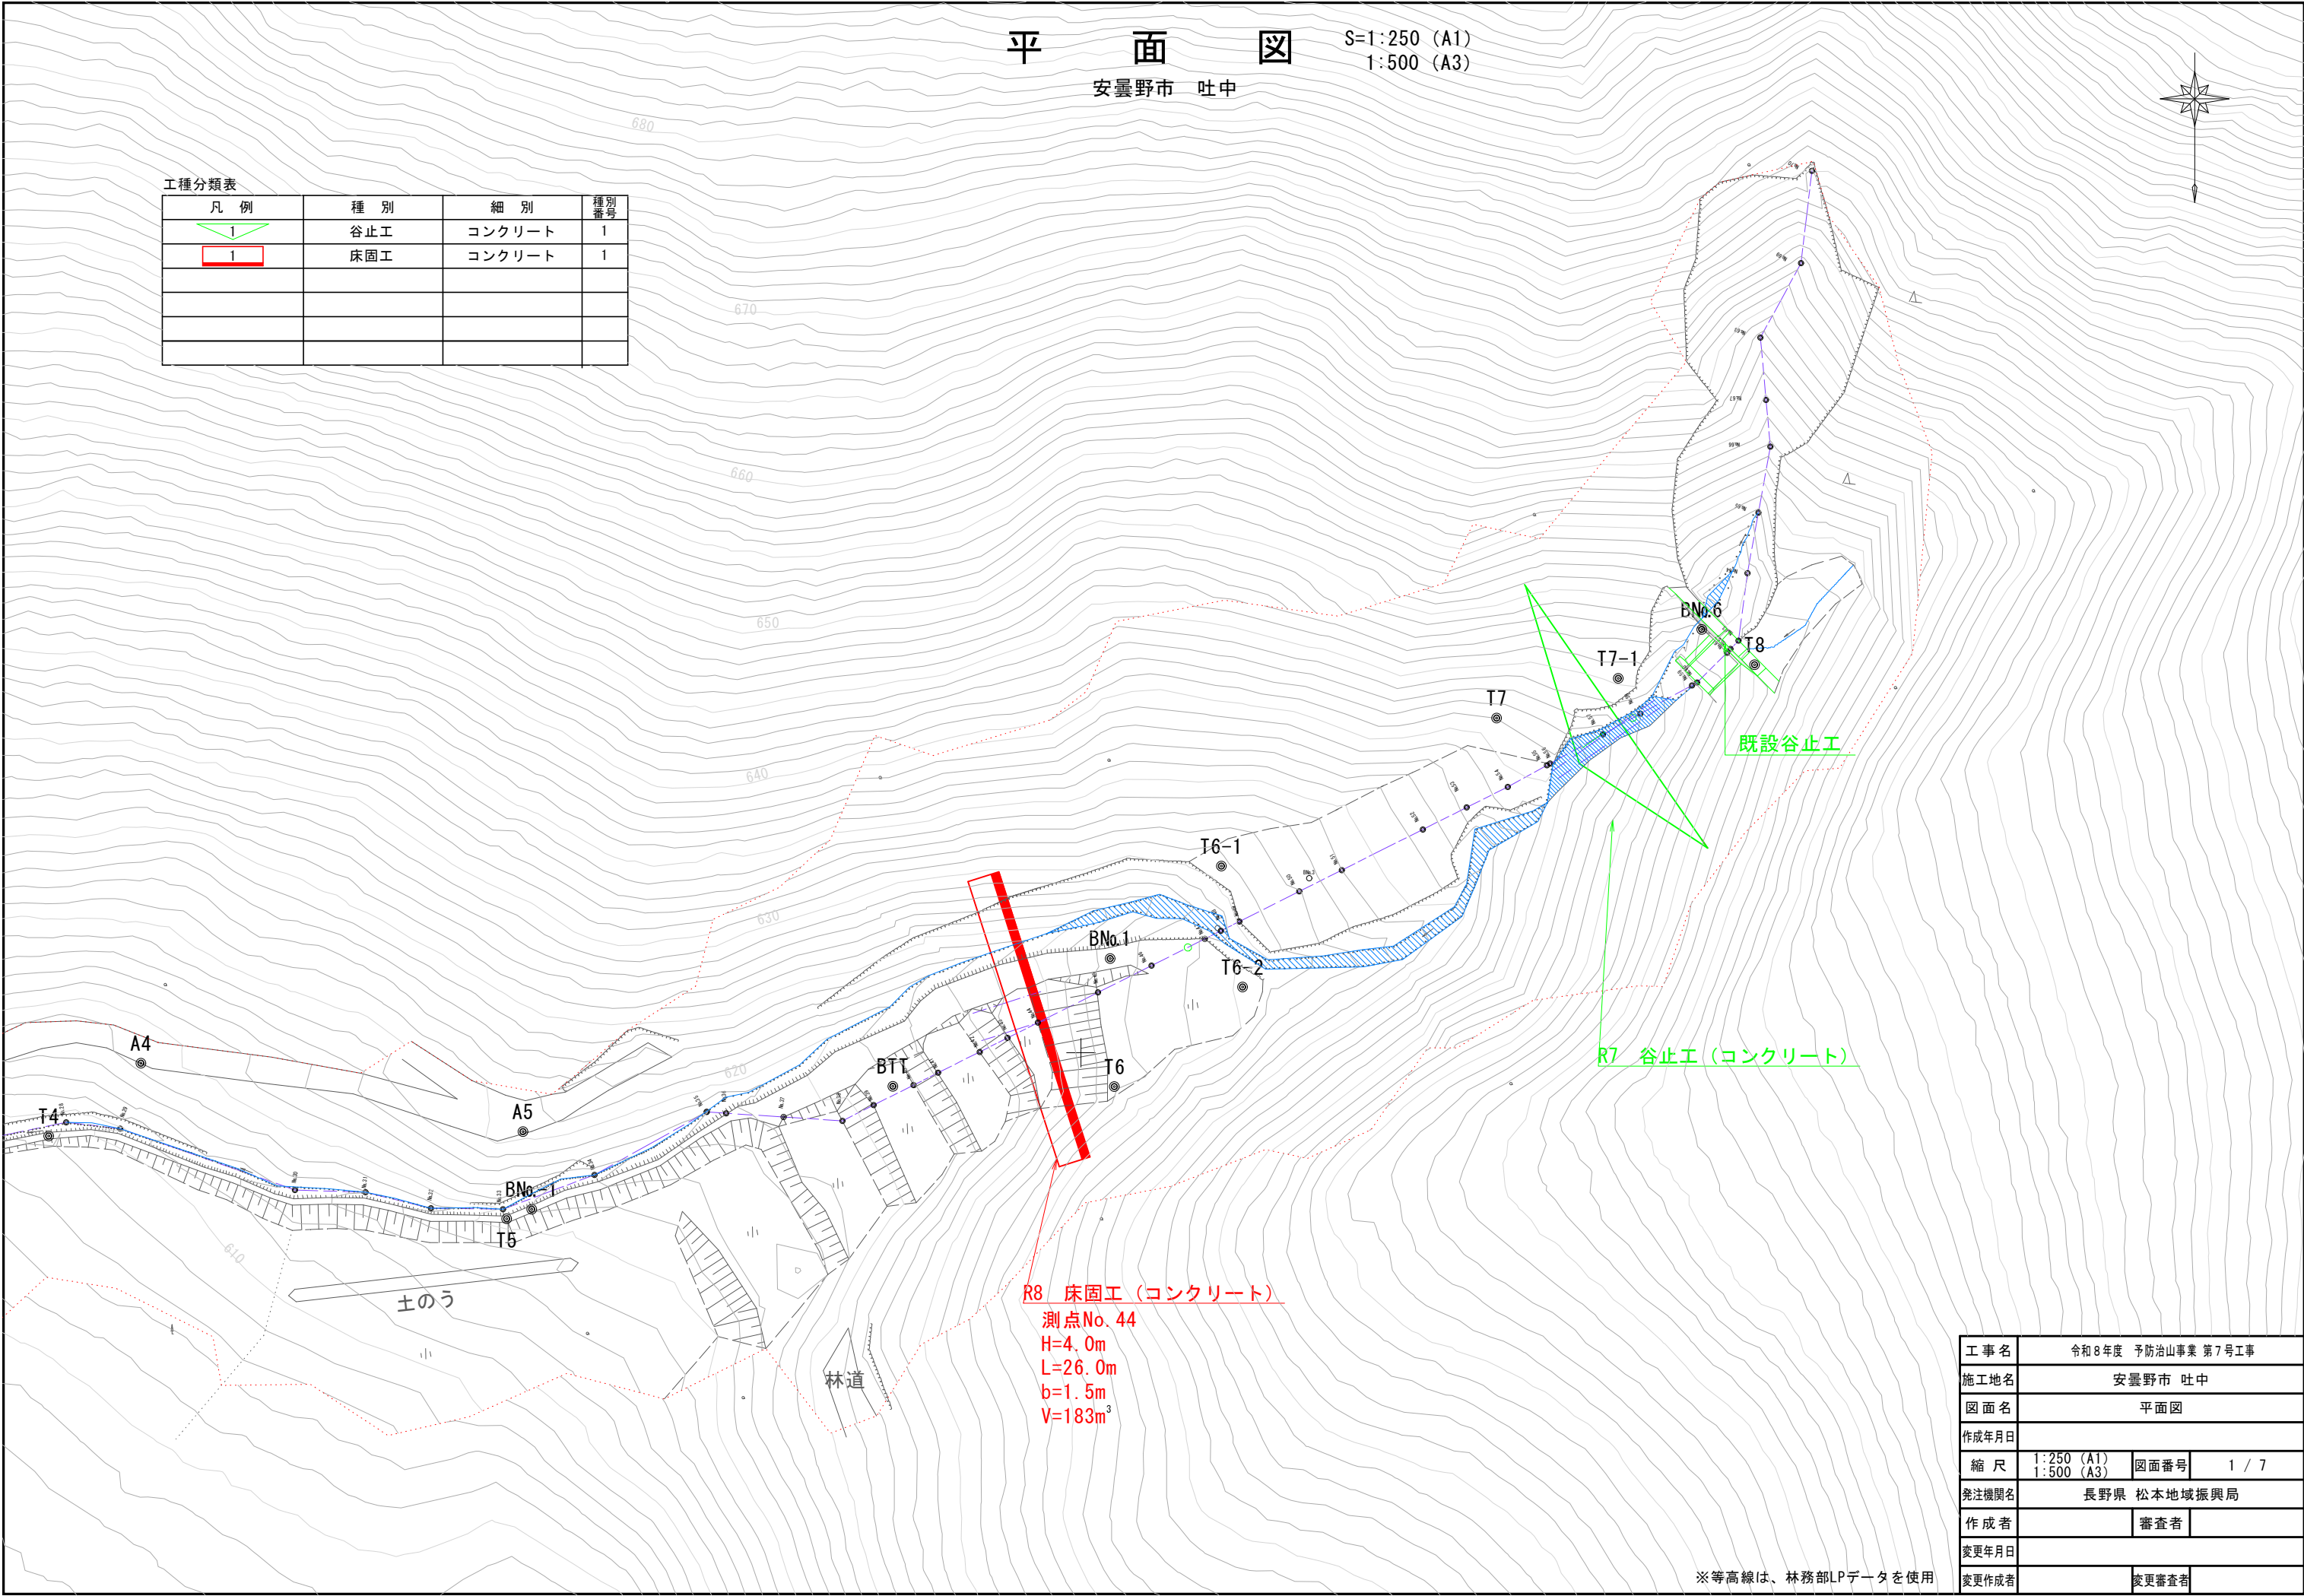

R8 床固工 (コンクリート)
測点No. 44
H=4.0m
L=26.0m
b=1.5m
V=183m³

R7 谷止工 (コンクリート)

既設谷止工

※等高線は、林務部LPデータを使用

工事名	令和8年度 予防治山事業 第7号工事		
施工地名	安曇野市 吐中		
図面名	平面図		
作成年月日			
縮 尺	1:250 (A1) 1:500 (A3)	図面番号	1 / 7
発注機関名	長野県 松本地域振興局		
作成者		審査者	
変更年月日			
変更作成者		変更審査者	