



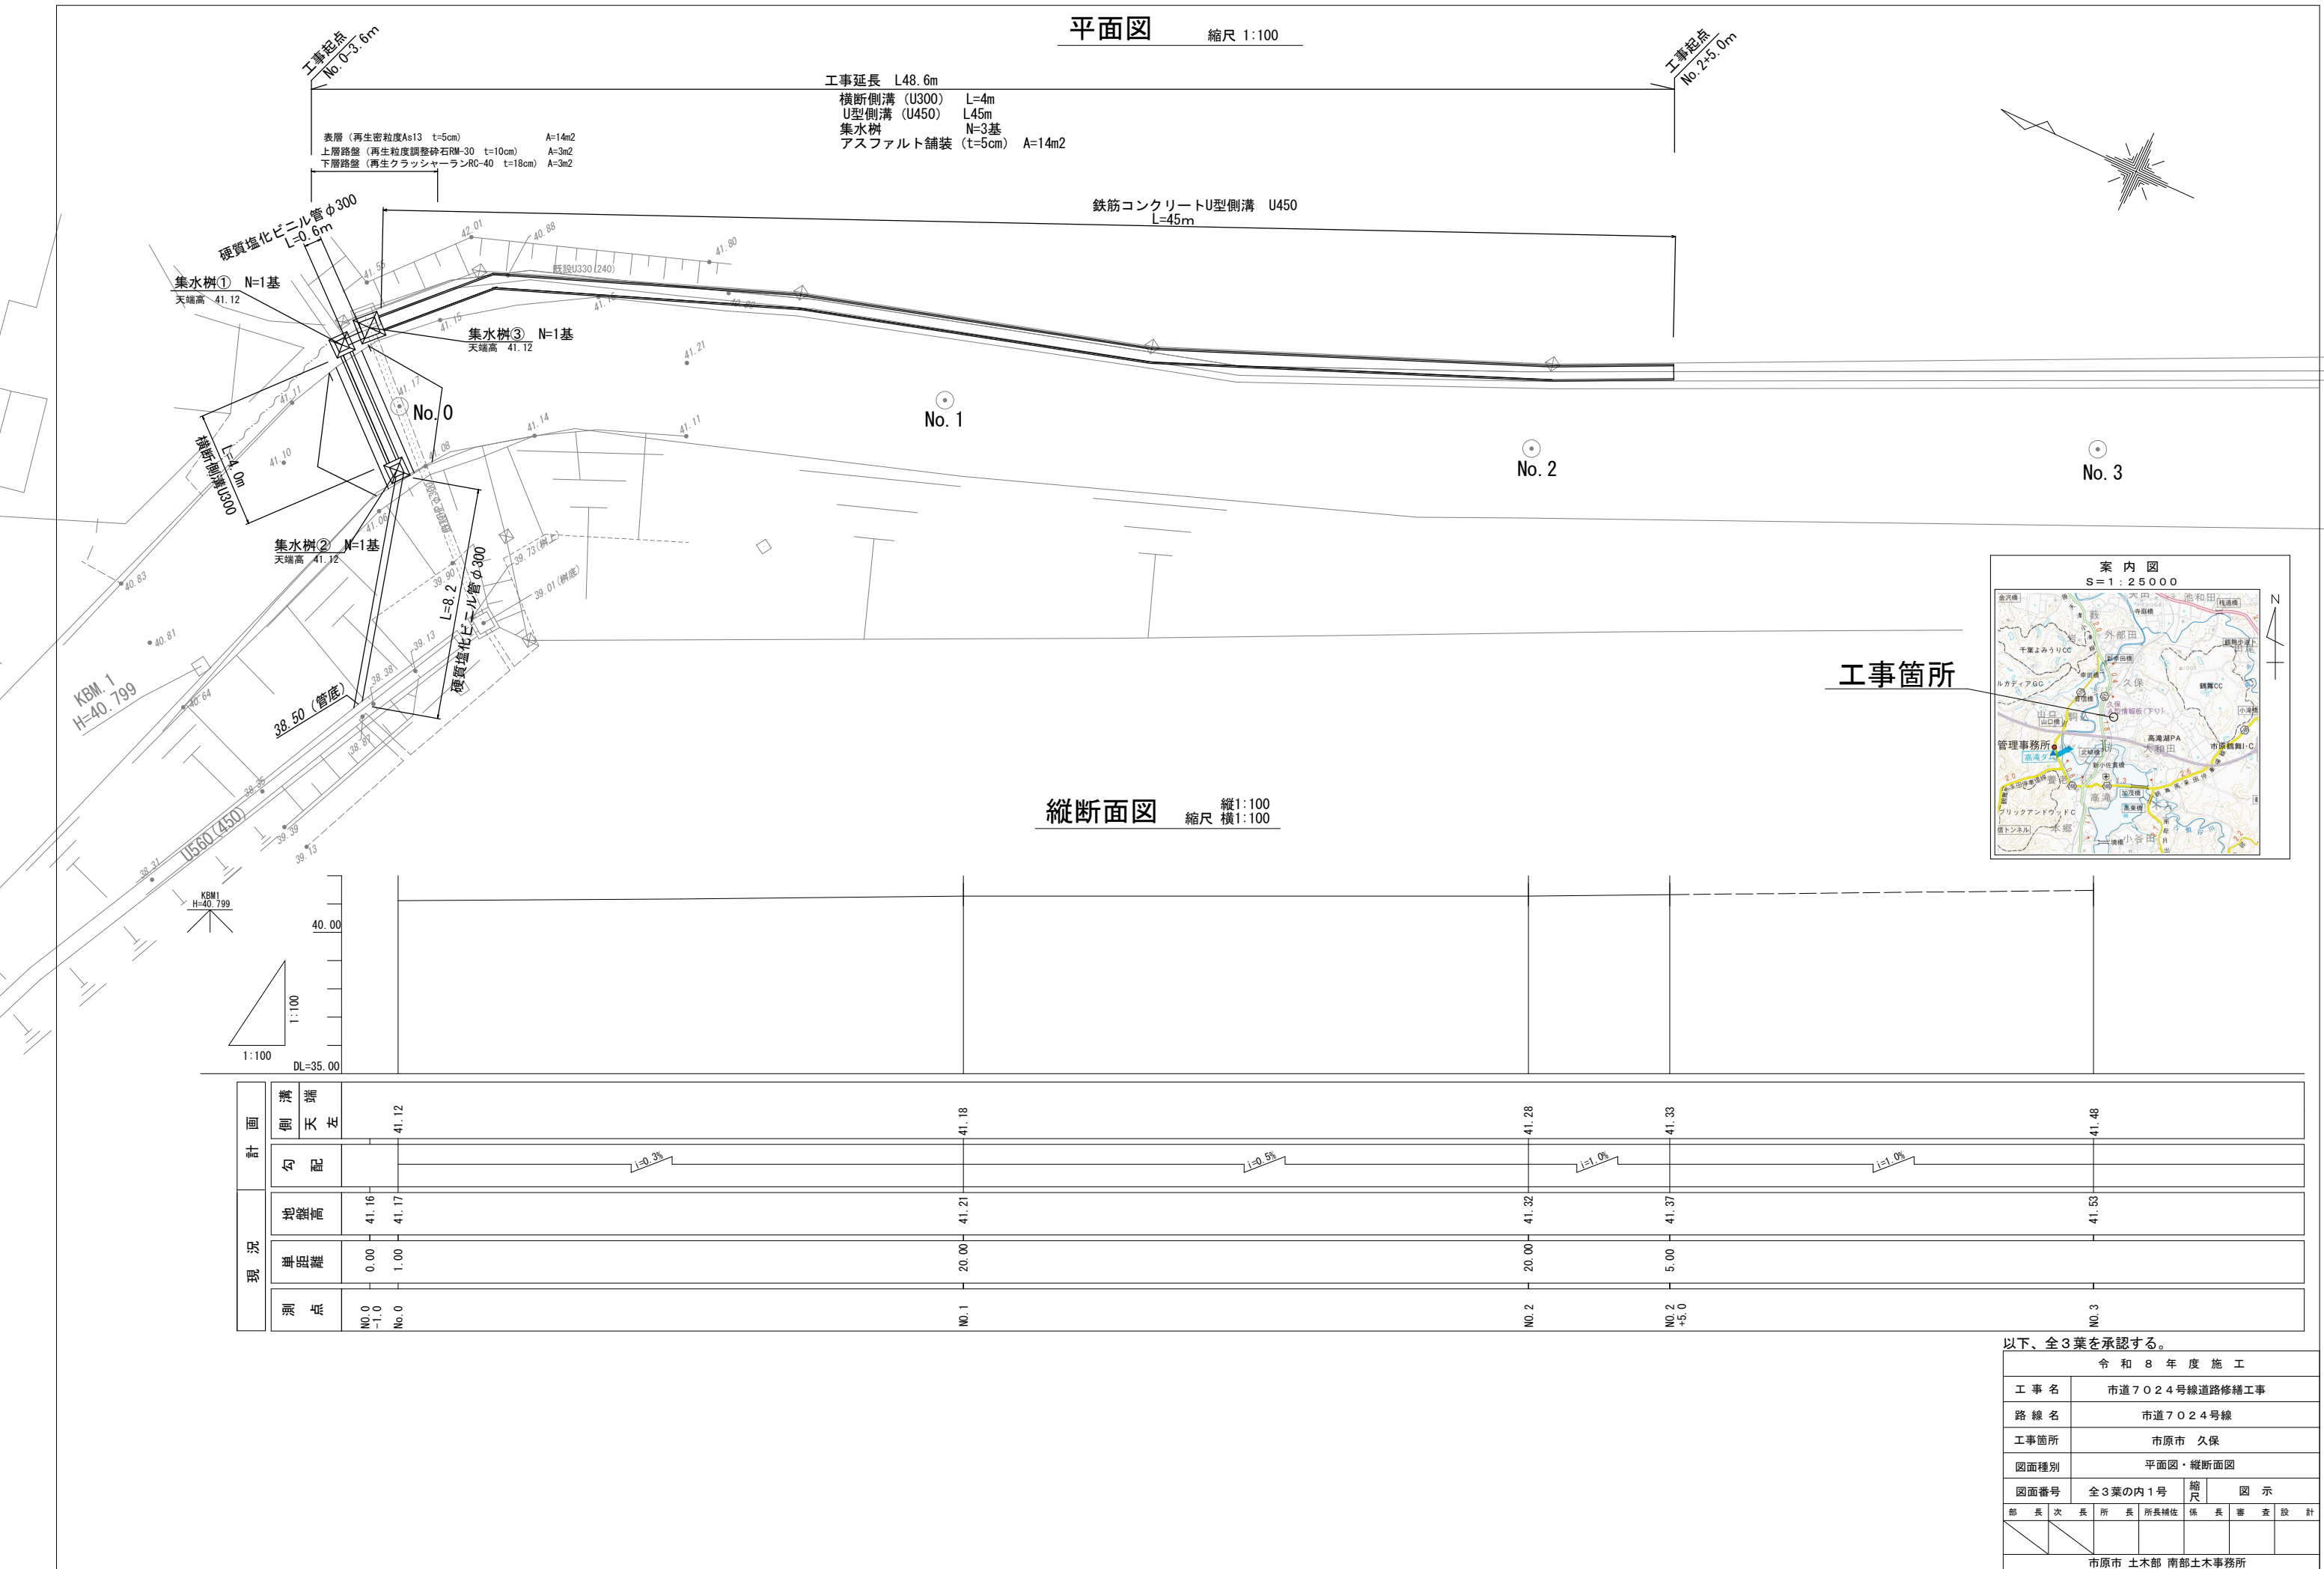


横断面図 縮尺 1:50

横断図（横断側溝布設部）
No. 0-1

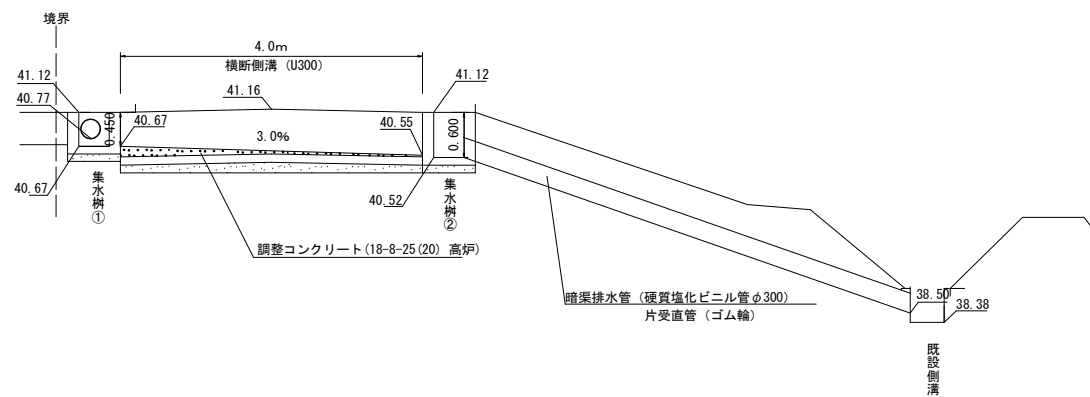

標準横断図


No. 2

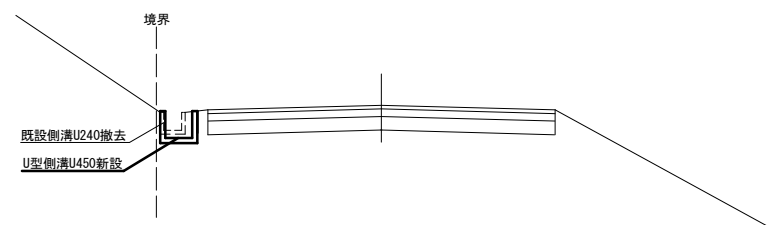


構造詳細図

横断側溝 300型 縮尺 FREE

断面図

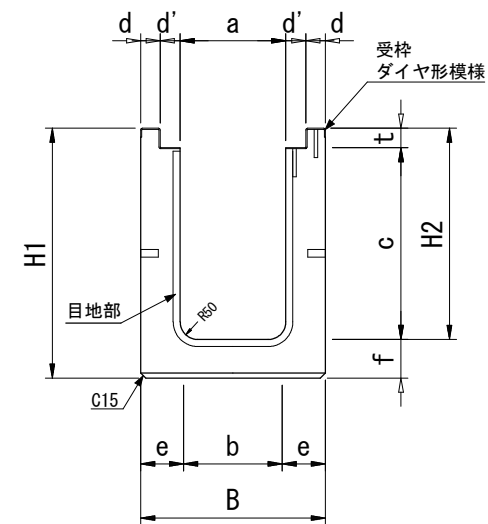


横断側溝 300用 T-25 並目グレーチング 参考質量33.5 k g

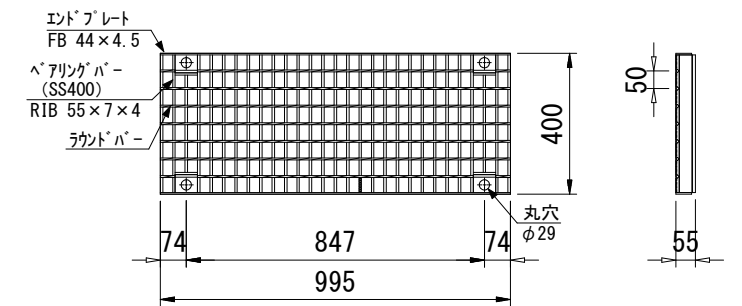

呼び	寸 法												参考 質量 (kg)
	a	B	b	c	d	d'	e	f	H1	H2	t	L	
300C	300	525	300	545	55.5	57	112.5	110	710	600	55	2000	901


舗装復旧図 縮尺 FREE

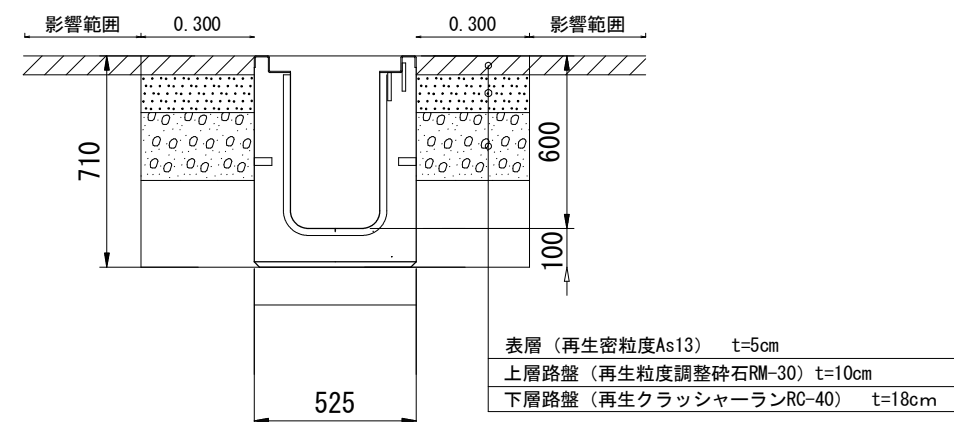

令和 8 年 度 施 工									
工 事 名		市道 7 0 2 4 号線道路修繕工事							
路 線 名		市道 7 0 2 4 号線							
工事箇所		市原市 久保							
図面種別		横断面図・構造詳細図							
図面番号		全 3 葉の内 2 号			縮尺		図 示		
部 長	次 長	所 長	所長補佐	係 長	審 査	設 計			
市原市 土木部 南部土木事務所									


構造物詳細図

集水枱 (A × B × D) 縮尺 FREE

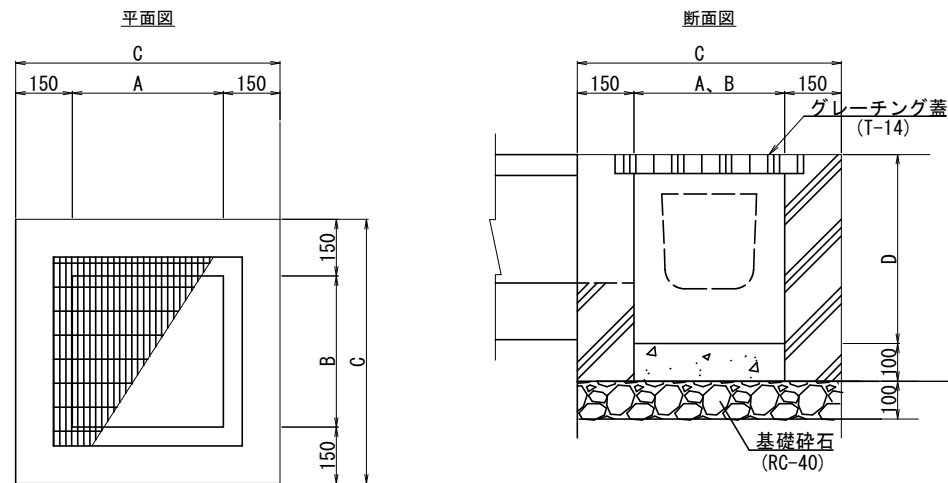

集水桝	寸 法				材 料	
	A mm	B mm	C mm	D mm	コンクリート 18-8-25 (20) 高炉 m 3	基礎碎石 RC-40 m 2
集水桝① 500×500×450	500	500	800	450	0.24	0.64
集水桝② 500×500×600	500	500	800	600	0.30	0.64
集水桝③ 600×600×1000	600	600	900	1000	0.61	0.81

鉄筋コンクリートU形側溝（JIS型） 縮尺 FREE

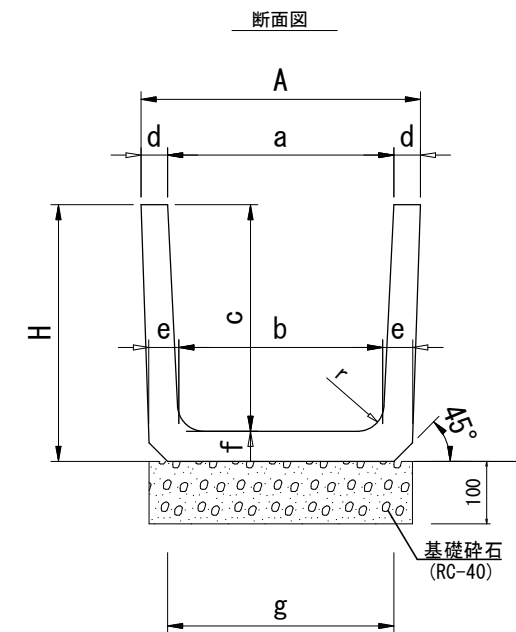

種類	呼び	寸 法											参考質量 (kg)
		a	A	b	c	d	e	f	g	H	r	L	
1種	450	450	560	400	450	55	70	70	430	520	70	600	140

令和 8 年 度 施 工									
工 事 名		市道 7 0 2 4 号線道路修繕工事							
路線・海名		市道 7 0 2 4 号線							
工事箇所		市原市 久保							
図面種別		構 造 物 詳 細 図							
図面番号		全 3 葉の内 3 号			縮尺	図 示			
部 長	次 長	所 長	所長補佐	係 長	審 査	設 計			
市原市 土木部 南部土木事務所									