



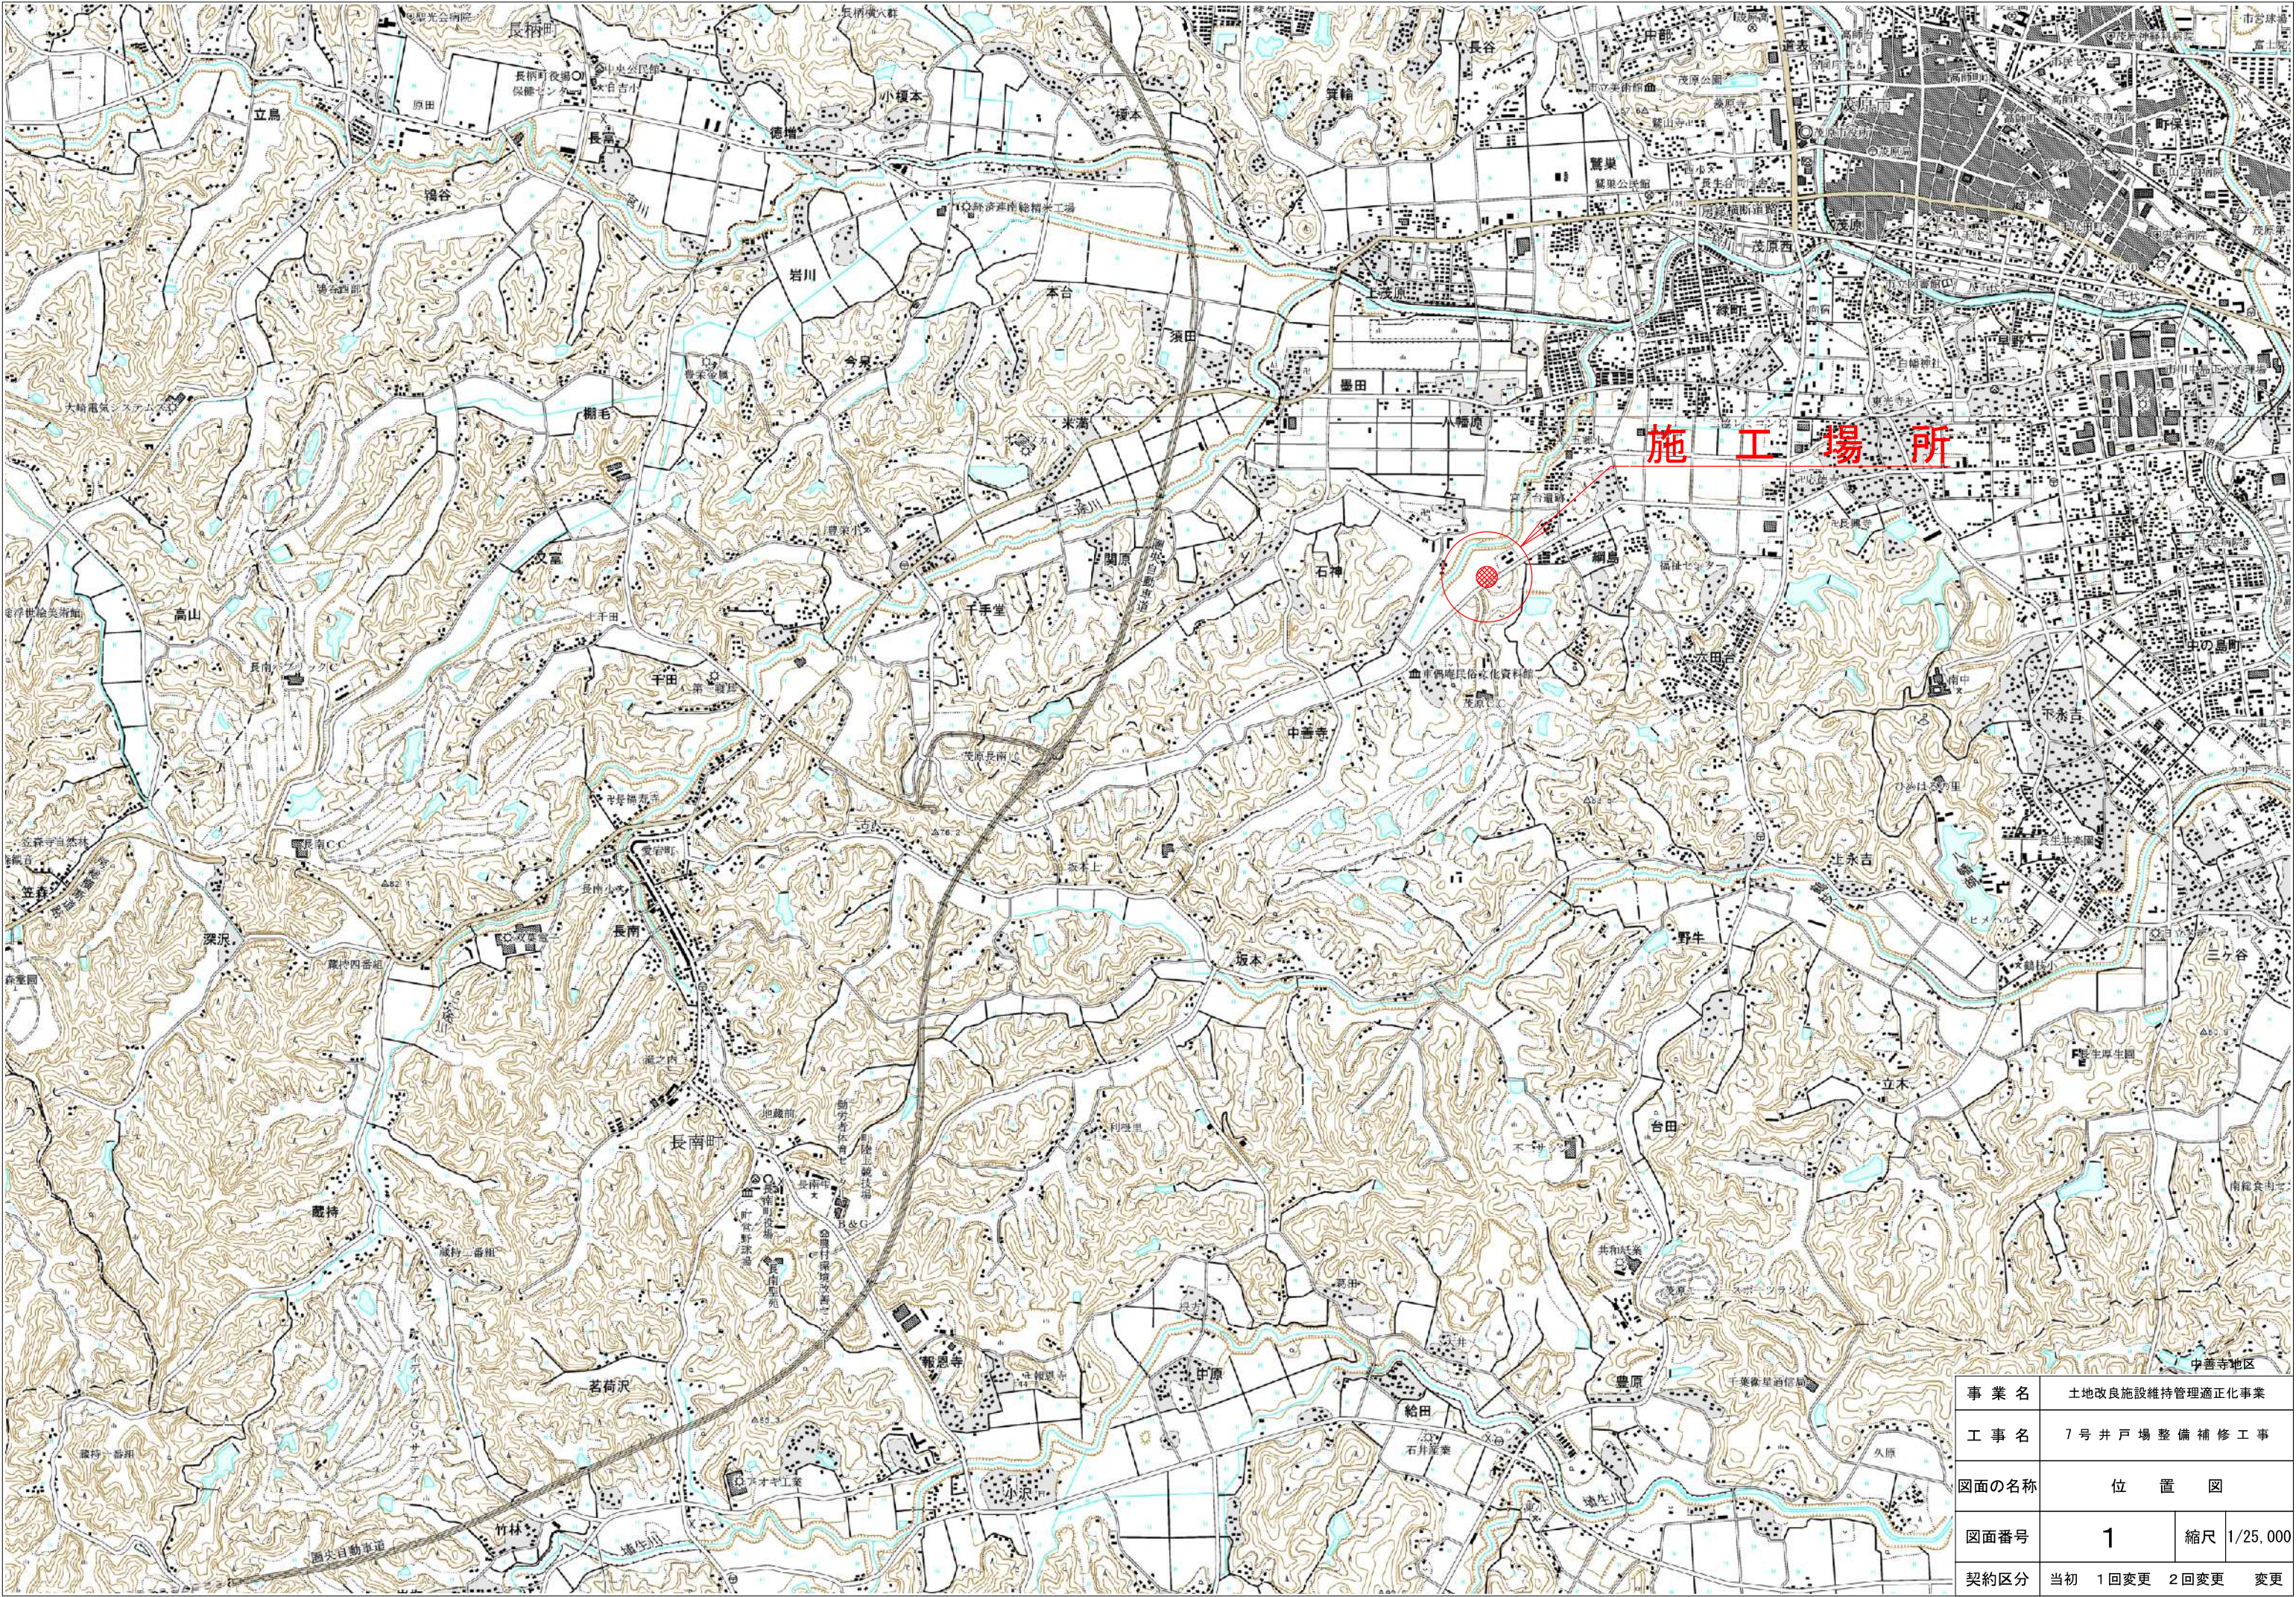


事業名	土地改良施設維持管理適正化事業			
工事名	7号井戸場整備補修工事			
図面の名称	位置図			
図面番号	1		縮尺	1/25,000
契約区分	当初	1回変更	2回変更	変更

配置図

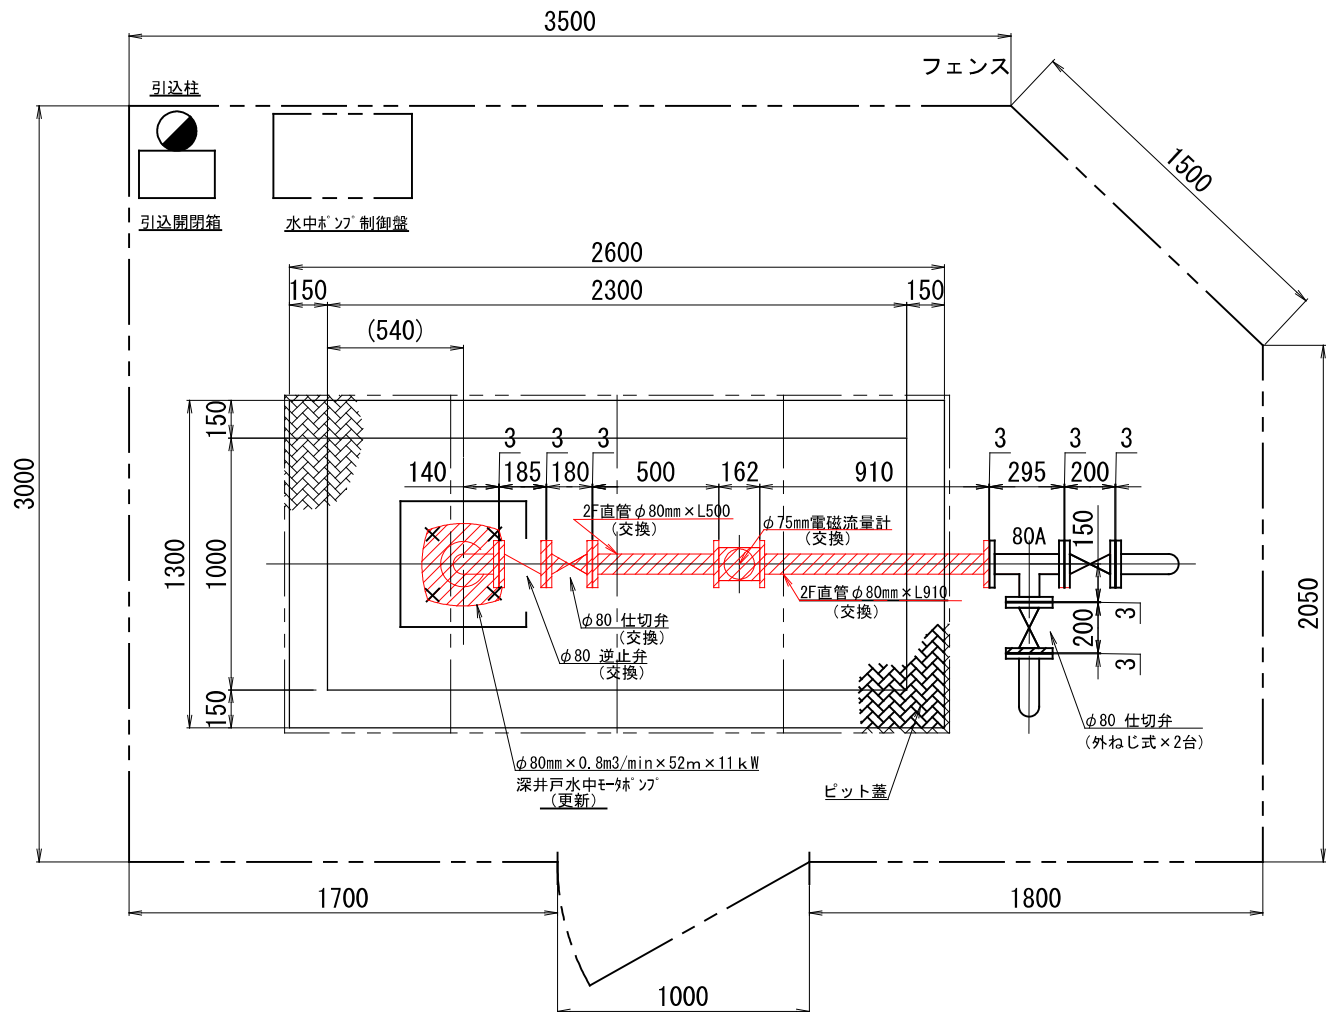

側面図

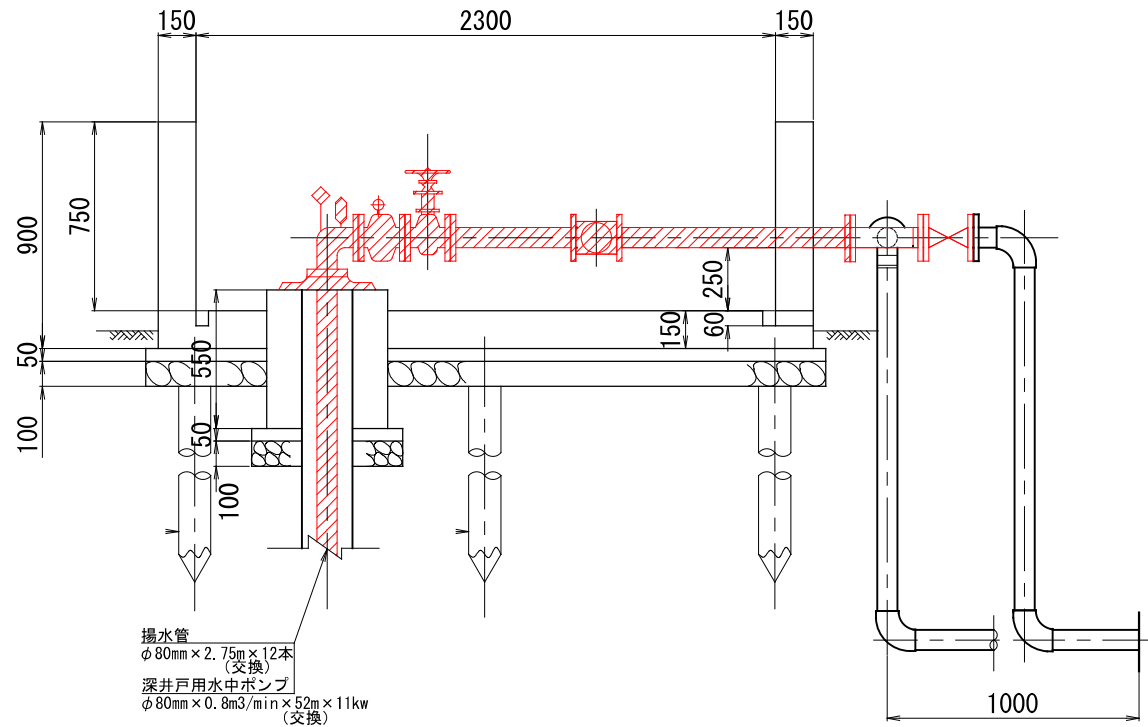

中善寺地区			
事業名	土地改良施設維持管理適正化事業		
工事名	7号井戸整備補修工事		
図面の名称	配置図		
図面番号	2	縮尺	1/30
契約区分	当初	1回変更	2回変更 変更