


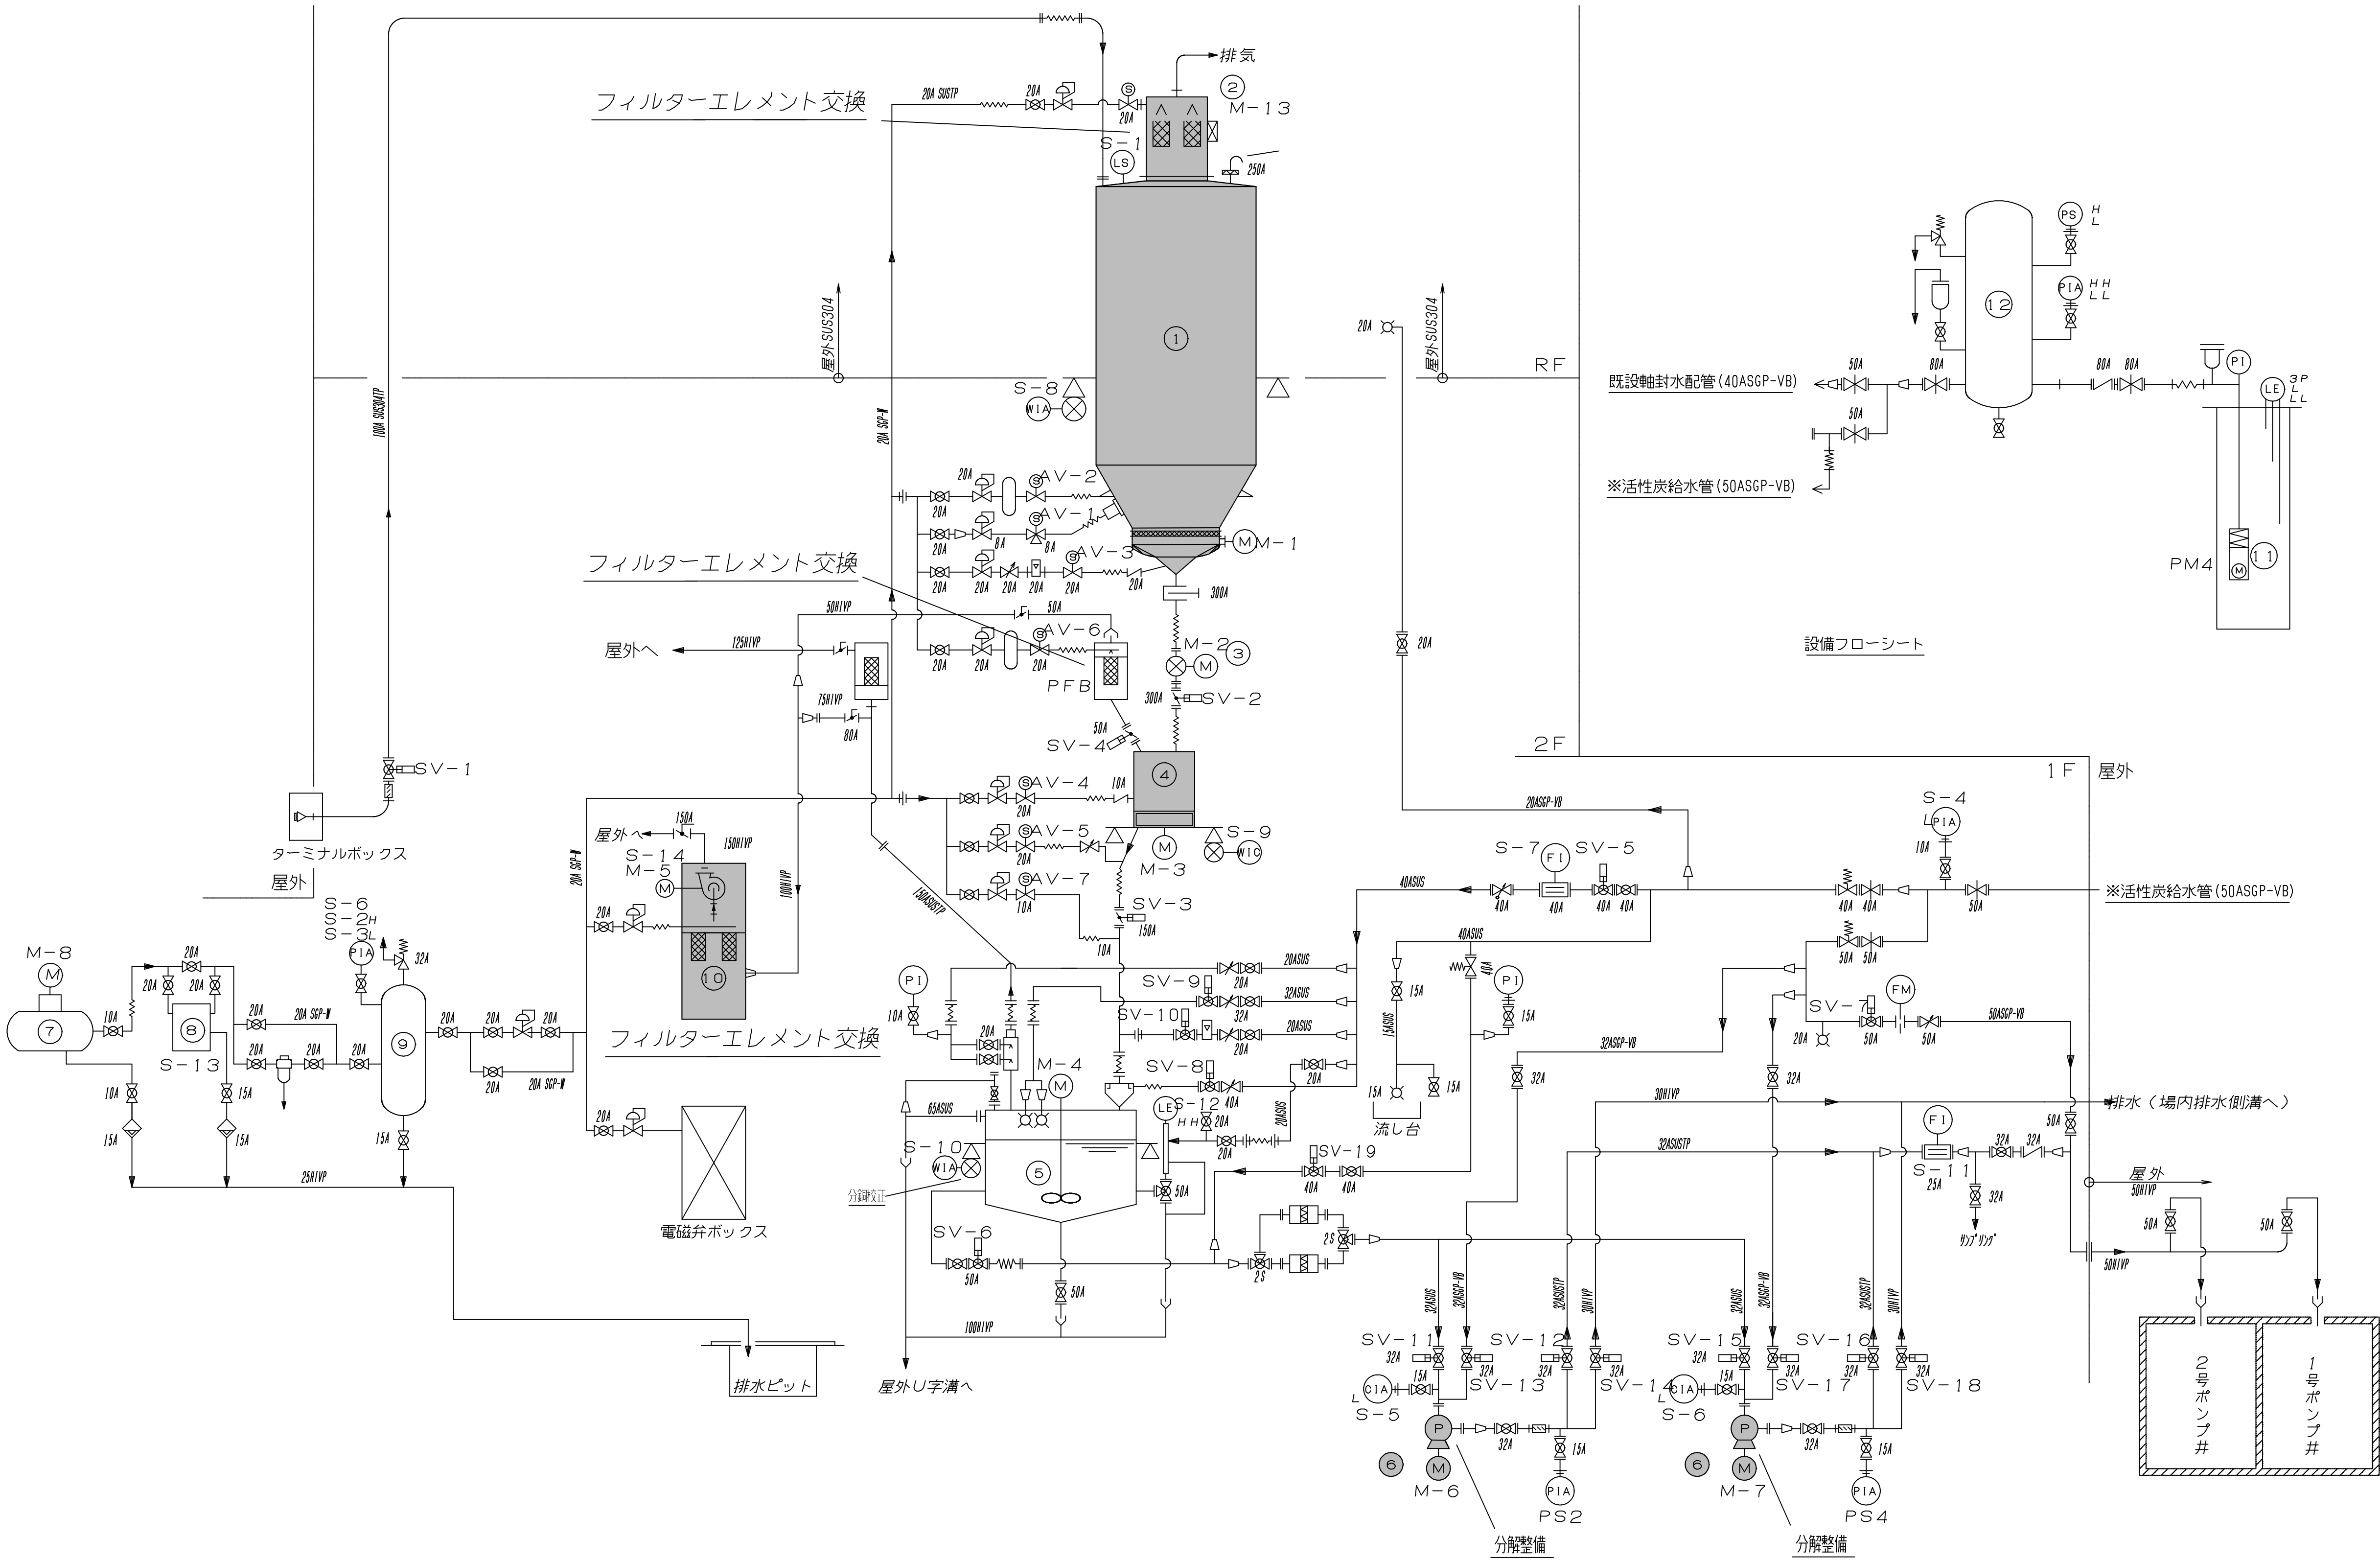

記 号 名 称	
	ゲートバルブ
	チェックバルブ
	ストップバルブ
	ボールバルブ
	ボールバルブ (3方)
	ダイヤフラムバルブ
	バタフライバルブ
	ダンパー
	減圧弁
	安全弁
	空気接弁
	フィルターレギュレーター
	空気作動ボールバルブ
	空気作動バタフライバルブ
	二方電磁弁
	三方電磁弁
	フローメーター
	流量調整弁
	定流量弁
	スライドゲート
	ストレーナー
	オートドレン
	ラプチャディスク
	散水栓
	サイトグラス
	レベルスイッチ
	電極式レベル計
	重量指示警報計
	重量指示調節計
	電磁流量計
	圧力指示計 (液体用)
	接点付圧力計 (空気用)
	接点付圧力計 (液体用)
	接点付連成計 (液体用)
	圧力スイッチ (液体用)
	流量指示計

2系 活性炭注入設備

部品交換対象

機器仕様

機器番号	①	②	③	④	⑤	⑥	⑦	⑧	⑨	⑩	⑪	⑫
機器名称	活性炭貯蔵サイロ	サイロ用バクフィルタ	排 出 弁	計量フィーダ	溶 解 槽	活性炭注入ポンプ	空 気 圧 縮 機	空気除湿機	空 気 貯 槽	回収バクフィルタ	給水ポンプ	給水貯槽
型 式	円筒型	円筒型自動逆洗式	弁式	減算バッチ方式	堅型攪拌機	軸式	無給油圧力閉閉型	冷凍式	円筒型	角型下部回収BOX付	水中多段式	円筒型
寸 法	φ2900×5000(直胴) ×2000(ホッパ)	φ920×1730H	φ300相当	φ600×1700H	φ1300×1330H	410×1845×380H	φ1018×2280H	φ1018×2280H	φ1018×2280H	φ1018×2280H	φ80	φ1218×2330H
仕 様	有効 33m3	ろ過面積 24m2	30m3/h	有効 300L	有効 600L	50L/min~100L/min	800L/min×0.83MPa	600L/min×0.93MPa	1.5m3×0.97MPa	ろ過面積 12m2	0.65m3/min×29m	2.1m3×0.59MPa
主 材 質	SUS304 SS400	SUS304	SUS313 SUS304	SUS304	SUS304 SS400	SUS313 SUS304	SS400	SS400	SS400	SUS304 SS400	SUS304 SUS313	SS400
電 動 機	0.65kW	—	1.5kW	1.5kW	0.4kW	0.4kW	5.5kW	0.25kW	—	1.3kW	5.5kW	—
数 量	1	1	1	1	1	2	1	1	1	1	1	1
備 考	ロードセル 振動排出機他付属	電磁弁他付属	電動機、減速機他付属	ロードセル 定量排出機他付属	ロードセル 電動攪拌機他付属	—	安全弁、他付属	電磁弁他付属	圧力計・安全弁他付属	集塵ファン 電磁弁他付属	空気接弁、連成計	排水弁、安全弁 圧力スイッチ、圧力計付属
更新機器	ロードセル	—	電動機、減速機	定量排出機 電動機、減速機 ロードセル	ロードセル、攪拌機 デミスター ミキシングホッパー	—	—	—	—	—	—	—

参考図

工 事 名 称		光取水場薬品注入設備点検修理工事									
図 面 名 称		2系活性炭注入設備フローシート									
図 面 枚 数		4 葉 中 3				縮 尺		_____			
完 成		令和 年 月 日				工事番号		用九8第7号			
区 画 記 号						千葉県企業局					
整理番号						施工業者					
所長		次長		場長		設計		製図			