


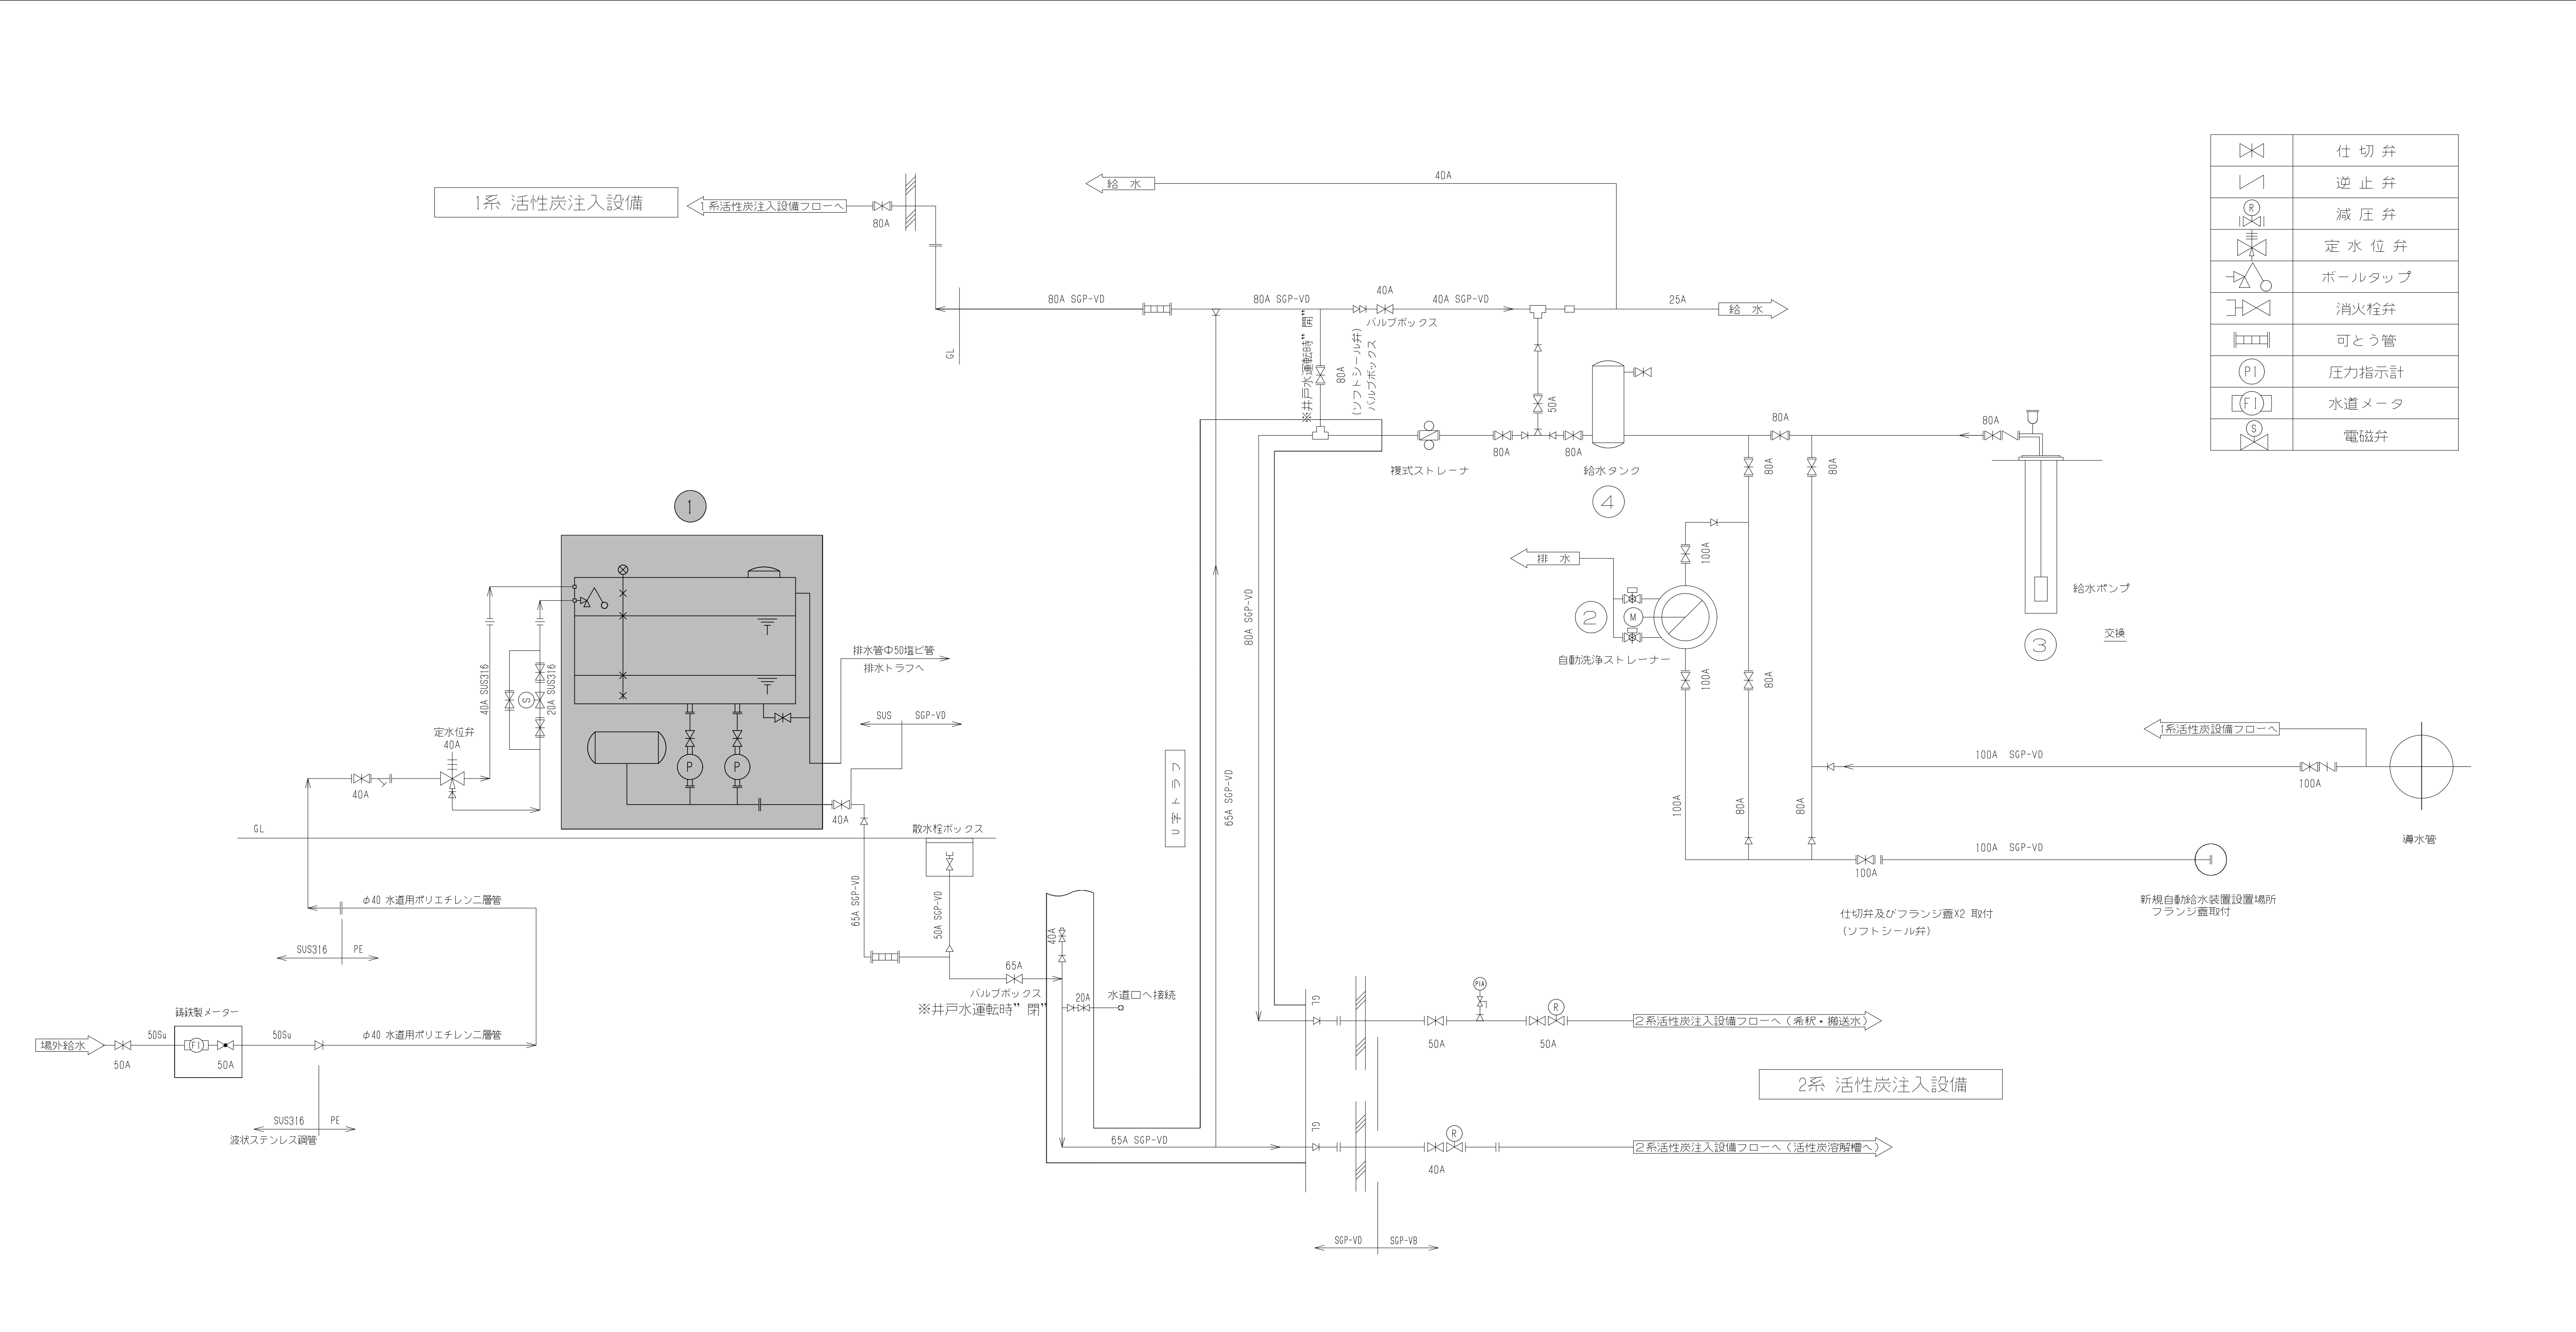

	仕切弁
	逆止弁
	減圧弁
	定水位弁
	ボールタップ
	消火栓弁
	可とう管
	圧力指示計
	水道メータ
	電磁弁

機器番号	①	②	③	④
機器名称	圧力給水ユニット	自動洗浄ストレーナー	給水ポンプ	給水タンク
型 式	圧力タンク式給水装置	縦型自動逆洗式	水中多段ポンプ	鋼板製縦型円筒槽
仕 様	5000L FRP製受水槽付	40 ^{m³} /H X 100A	φ80	φ1218 X 2330H
	300L/minX30mH	耐圧：0.78 MPa	0.65 ^{m³} /min x 29m	2.7 ^m X 6.0kgf/cm ²
	AC200VX50HzX3, 7kWX2台	AC200VX50HzX0, 4kw	AC200VX50HzX5, 5kW	SS400
数 量	1 組	1 台	1 台	1 基
備 考	単独交互運転、インバーター制御方式			

参考図

点検対象

工 事 名 称		光取水場薬品注入設備点検修理工事									
図 面 名 称		取水場場内給水設備フローシート									
図 面 枚 数		4 葉 中 4				縮 尺		――			
完 成		令和 年 月 日				工事番号		用九8第7号			
区 画 記 号						千葉県企業局					
整理番号						施工業者					
所長		次長		場長		設計		製図			